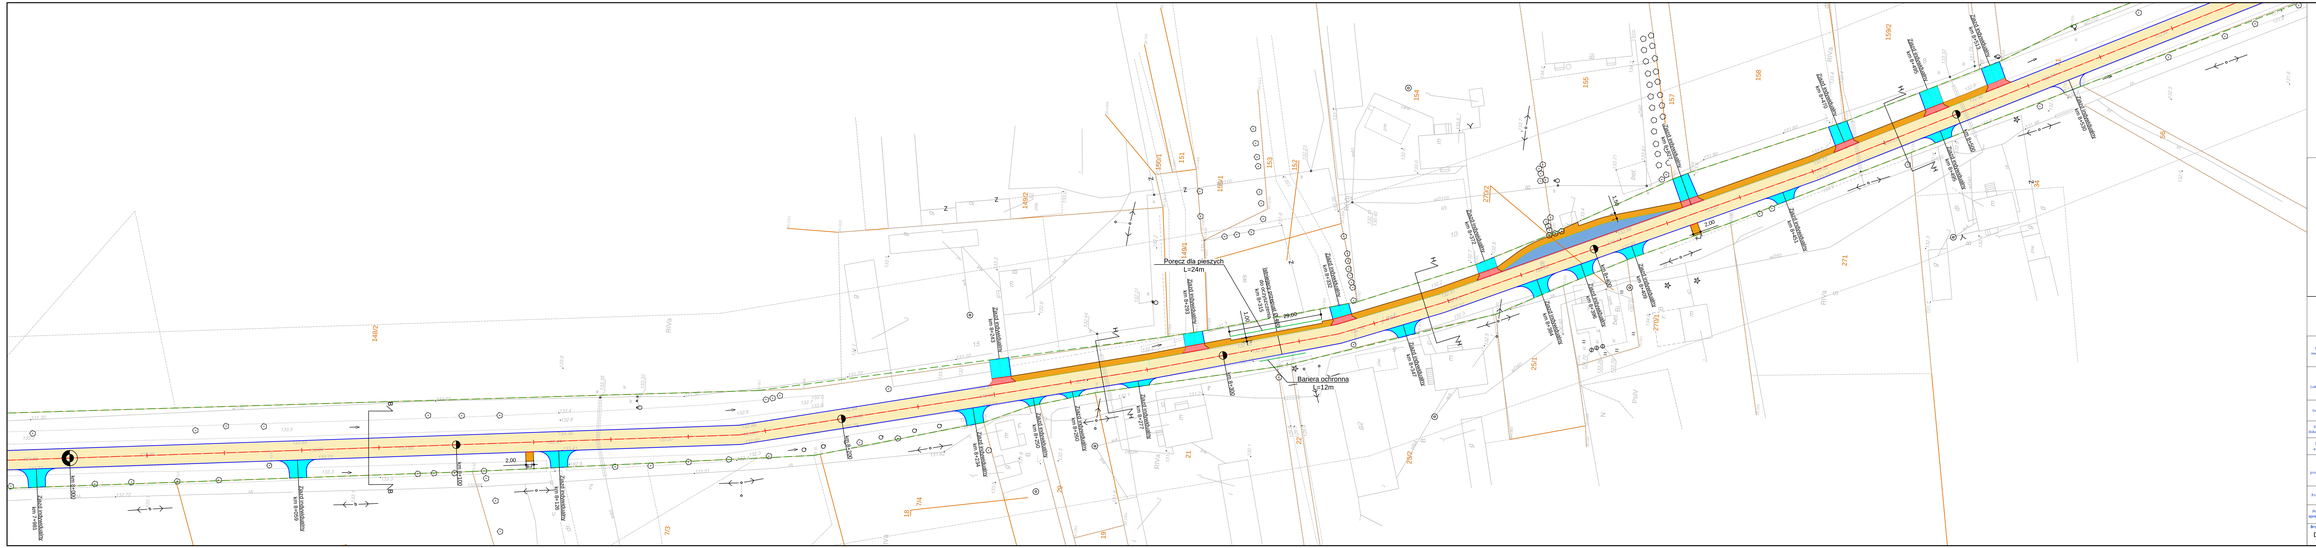
Porecz dla pieszych
L=24m
Bariera ochronna
L=12m
2,00
3,00
3,00
3