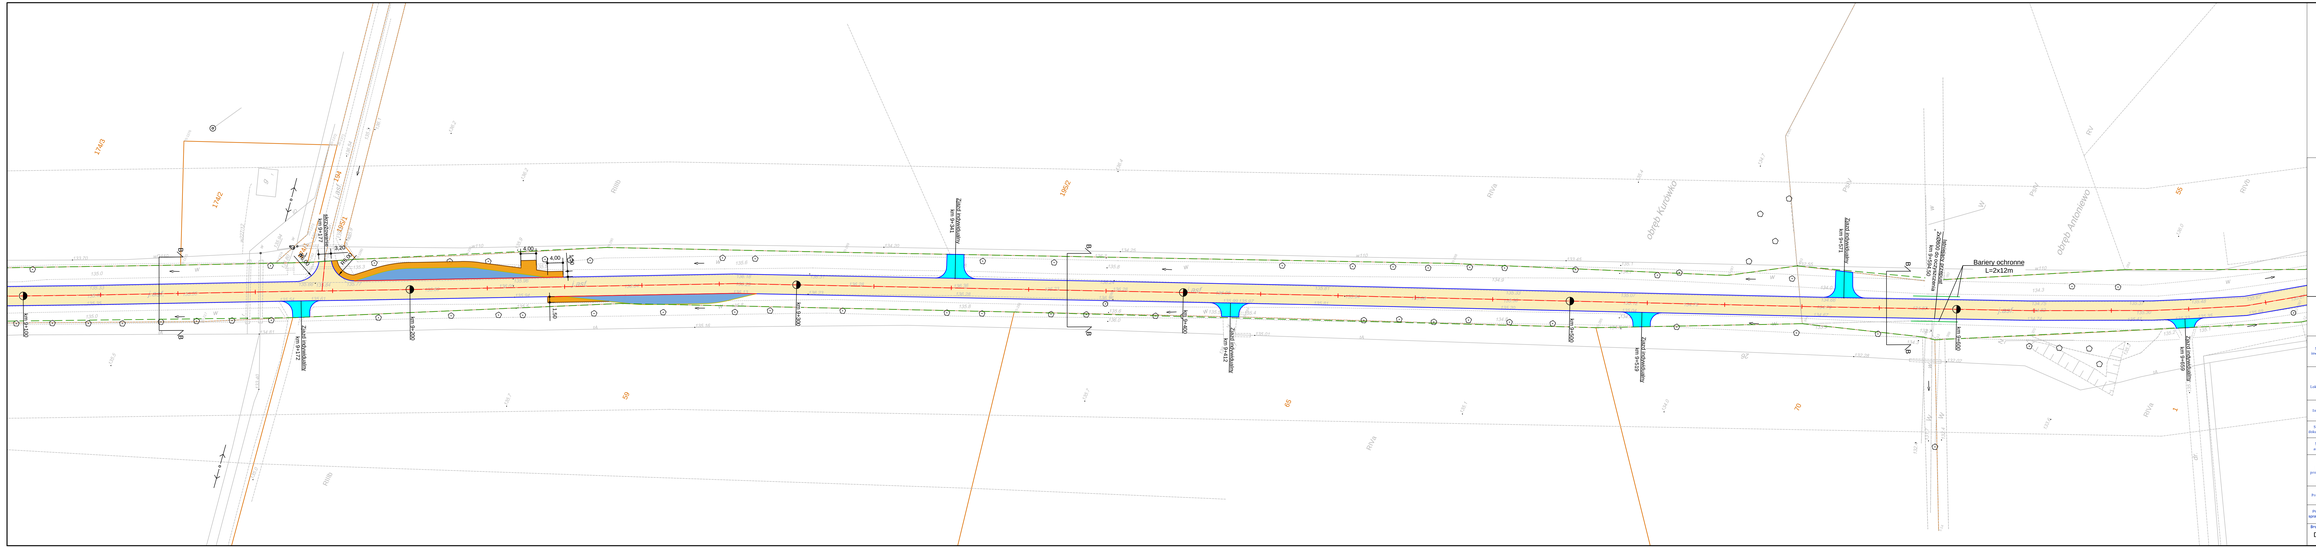
Bariery ochronne
L=2x12m
Zjazd indywidualny km 0+120
Zjazd indywidualny km 0+141
Zjazd indywidualny km 0+300
Zjazd indywidualny km 0+412
Zjazd indywidualny km 0+500
Zjazd indywidualny km 0+539
Zjazd indywidualny km 0+580
Zjazd indywidualny km 0+959
km 0+000
km 0+200
km 0+400
km 0+600
km 0+800
km 1+000
km 1+200
km 1+400
km 1+600
km 1+800
km 2+000
km 2+200
km 2+400
km 2+600
km 2+800
km 3+000
km 3+200
km 3+400
km 3+600
km 3+800
km 4+000
km 4+200
km 4+400
km 4+600
km 4+800
km 5+000
km 5+200
km 5+400
km 5+600
km 5+800
km 6+000
km 6+200
km 6+400
km 6+600
km 6+800
km 7+000
km 7+200
km 7+400
km 7+600
km 7+800
km 8+000
km 8+200
km 8+400
km 8+600
km 8+800
km 9+000
km 9+200
km 9+400
km 9+600
km 9+800
km 10+000
km 10+200
km 10+400
km 10+600
km 10+800
km 11+000
km 11+200
km 11+400
km 11+600
km 11+800
km 12+000
km 12+200
km 12+400
km 12+580
4,00
3,00
1:6
1:6
1:3
1:3
1:3