

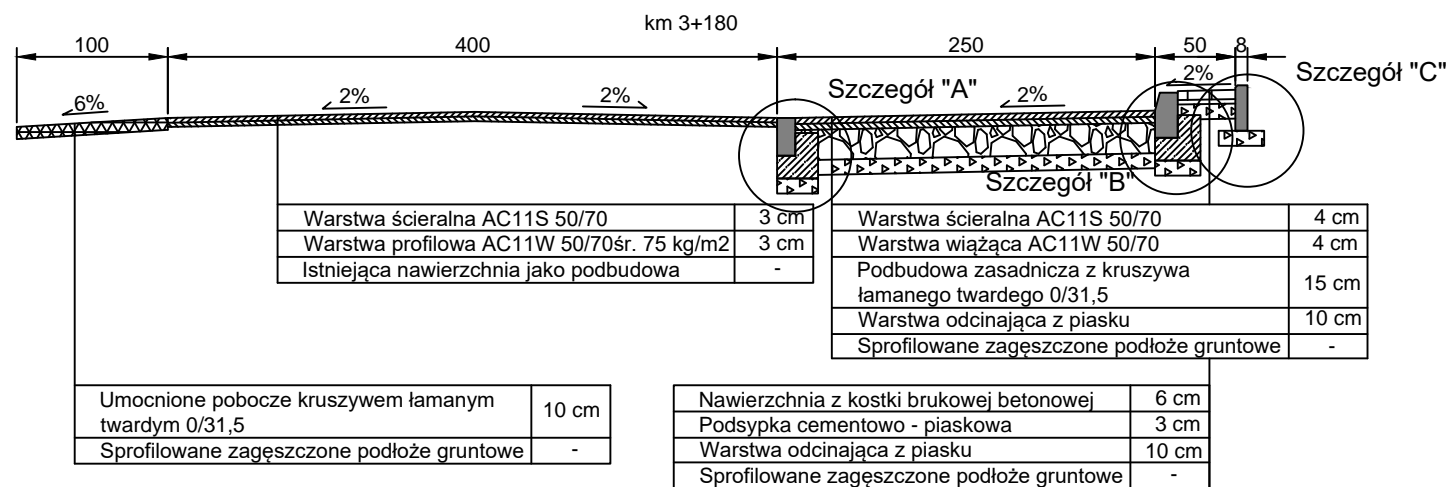
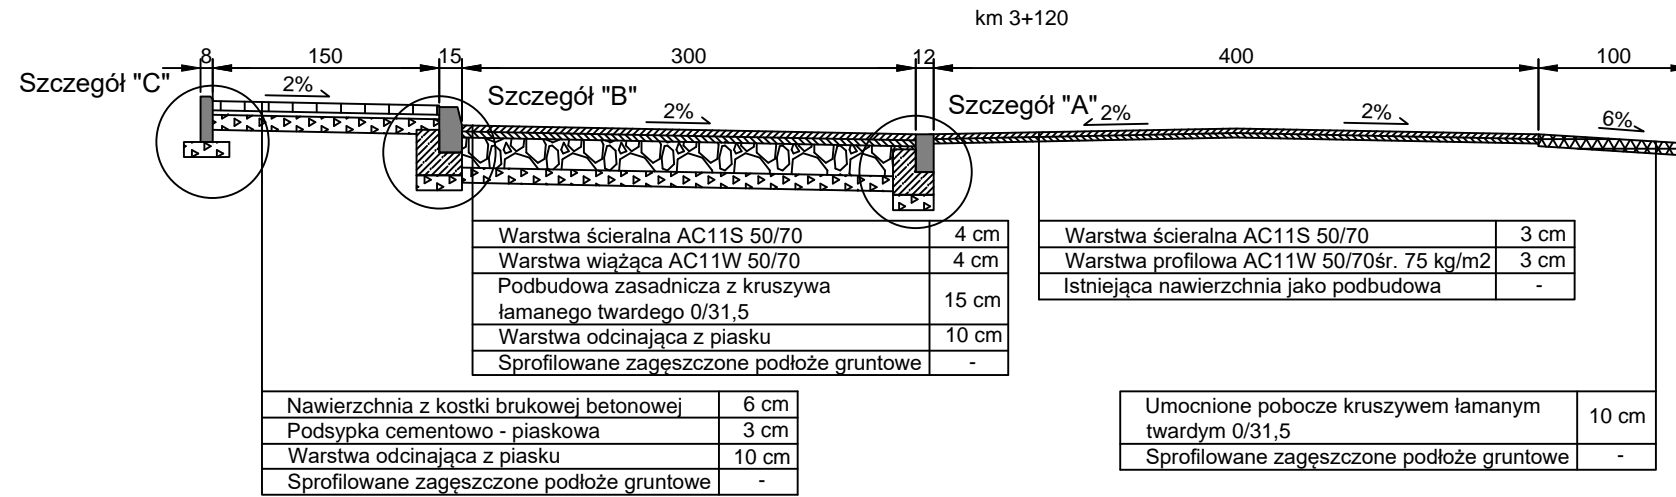



Przekrój typowy na odcinku prostym

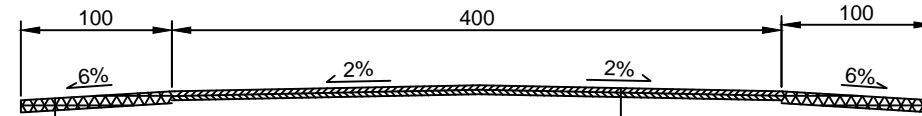


Szczegół "A"
skala 1:25

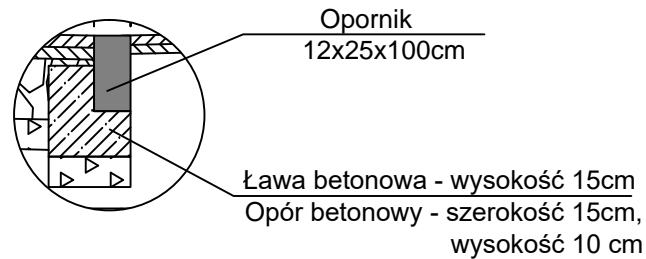

Szczegół "B"
skala 1:25

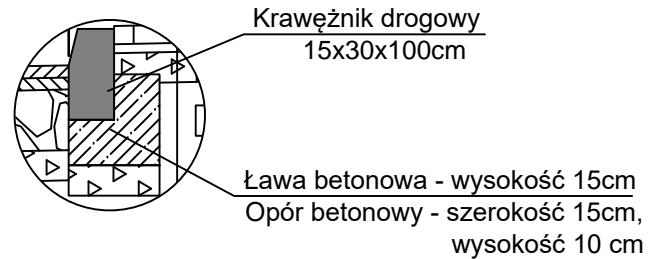

Szczegół "C"
skala 1:25

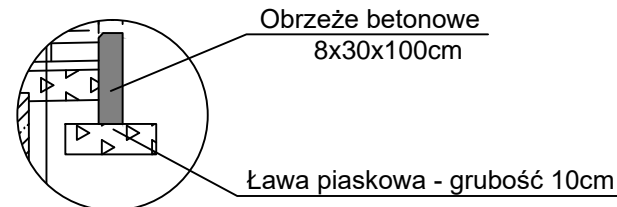

Nazwa inwestycji:	Przebudowa drogi powiatowej nr 3724W Żołnowo - Gójsk na terenie gminy Szczutowo		
Lokalizacja:	Województwo mazowieckie, powiat sierpecki, gmina Szczutowo, miejscowości Maluszyn, Całownia, Gójsk		
Inwestor:	Powiat sierpecki		
Stadium dokumentacji:	Projekt budowlano - wykonawczy		
Nazwa arkusza:	Przekrój konstrukcyjny		
Biuro projektowe:	Zbigniew Badziński Bytoń 2a 88-231 Bytoń		
Projektant:	inż. Mariusz Jabłoński uprawnienia budowlane nr UA-V-7342-5/22/98 Wk do projektowania bez ograniczeń w specjalności konstrukcyjno-budowlanej	Podpis:	
Opracował:	Zbigniew Badziński	Podpis:	
Branża:	DROGOWA	Skala:	1:50
Data:	28.10.2015 r.	Nr arkusza:	3