


Szczegół A

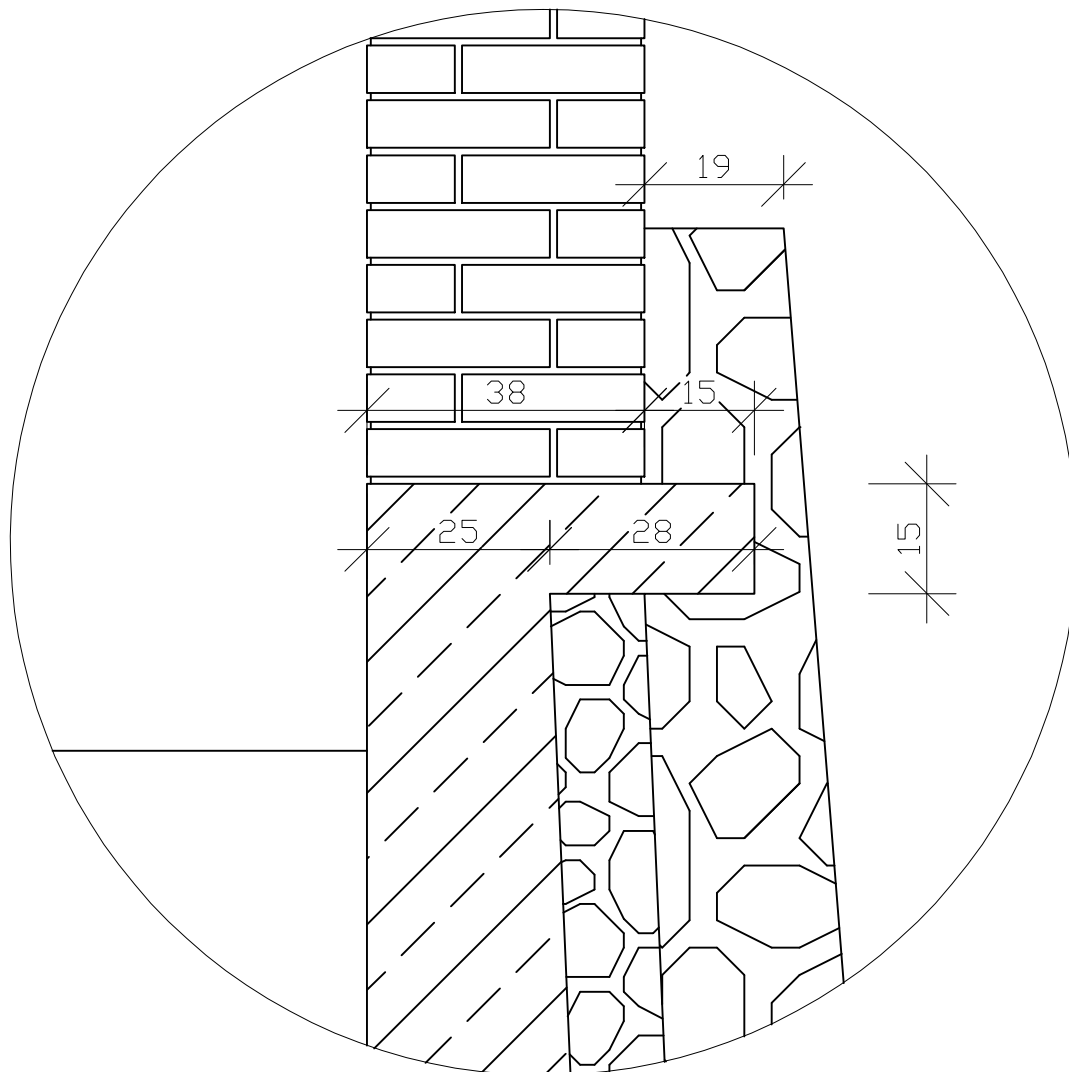

Pracownia Architektoniczna Królikowski i Jaworski s.c. Al. Jachowicza 17a, 09-402 Płock, tel./fax. +48 024 269 25 75			
INWESTYCJA:	DOKUMENTACJA WYKONAWCZA ZABEZPIECZENIE STATECZNOŚCI WZGÓRZA KLASZTORNEGO W SIERPCU, 09-200 SIERPC, UL. WOJSKA POLSKIEGO 28A, DZ. NR EWID.: 529/5, 530, 603, 614/4, 220/1		
INWESTOR:	OPACTWO SS. BENEDYKTYNEK W SIERPCU 09-200 SIERPC, UL. WOJSKA POLSKIEGO 28A		
PROJEKTOWAŁ:	NR UPRAWNIENI	PODPIS	
NAZWA RYSUNKU:	SZCZEGÓŁ A		4
SKALA 1: 10	DATA: LIPIEC 2013R	NR RYS.:	