



# PRZEKRÓJ PRZEZ PROJEKTOWANY ZJAZD INDYWIDUALNY Z PRZEPUSTEM

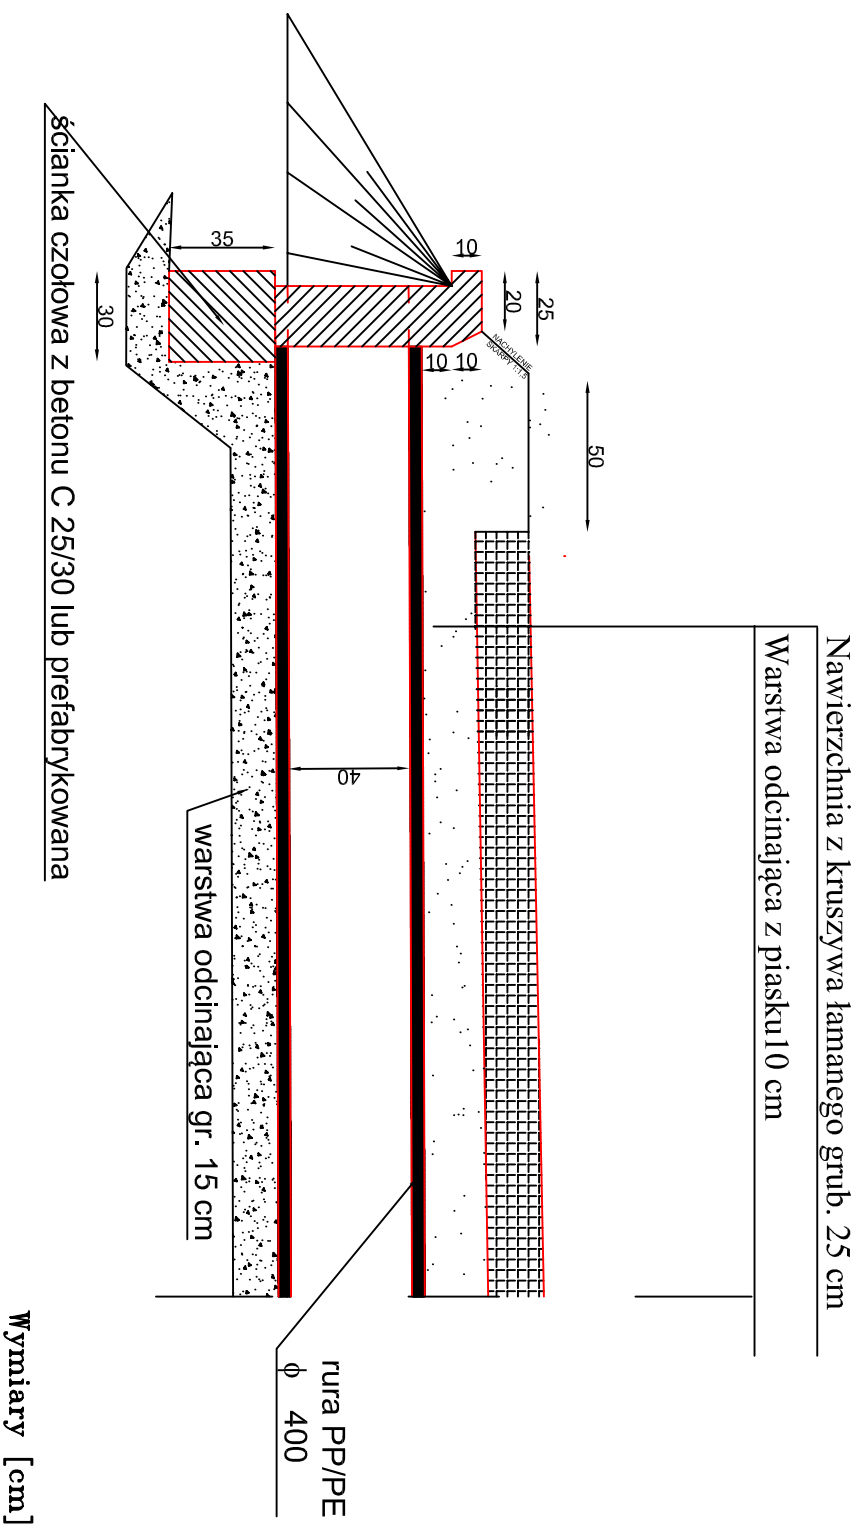

Wymiary [cm]

Nazwa inwestycji:	Przebudowa drogi powiatowej nr 3735W Piaski - Gozdowo od km 0+000 do km 2+120 i od km 3+320 do km 12+580		
Lokalizacja:	Województwo mazowieckie, powiat sierpecki, gmina Sierpc: miejscowości Piaski, Piastowo, Piastowo Nowe, Kręckowo, gmina Gozdowo: miejscowości: Kuniewo, Kozłce Smorzewo, Ostrowy, Kurówka, Antoniewo, Gozdowo		
Inwestor:	 Powiat Sierpecki		
Stadium dokumentacji:	Projekt budowlano - wykonawczy		
Nazwa arkusza:	Typowe zjazdy		
Biurowo projektowe:	 <p style="text-align: right;">Usługi Drogowe Sergiusz Makowski ul. Kałajska 87a 87-800 Włocławek Kor.: ul. Kałajska 83/63 87-800 Włocławek tel. 785 46 12 73 e-mail: uslugi.drogowe@gmail.com www.facebook.com/uslugi.drogowe</p>		
Projektant:	mgr inż. Sergiusz Makowski	Podpis:	
Projektant sprawdzający:	inż. Mariusz Jabłoński	Podpis:	
Brzoza:	Skala: 1:50	Data: 20.08.2014 r.	Nr arkusza: 4.2
DROGOWA			