UTWORZONY PRZEZ PROGRAM EDUKACYJNY FIRMY AUTODESK

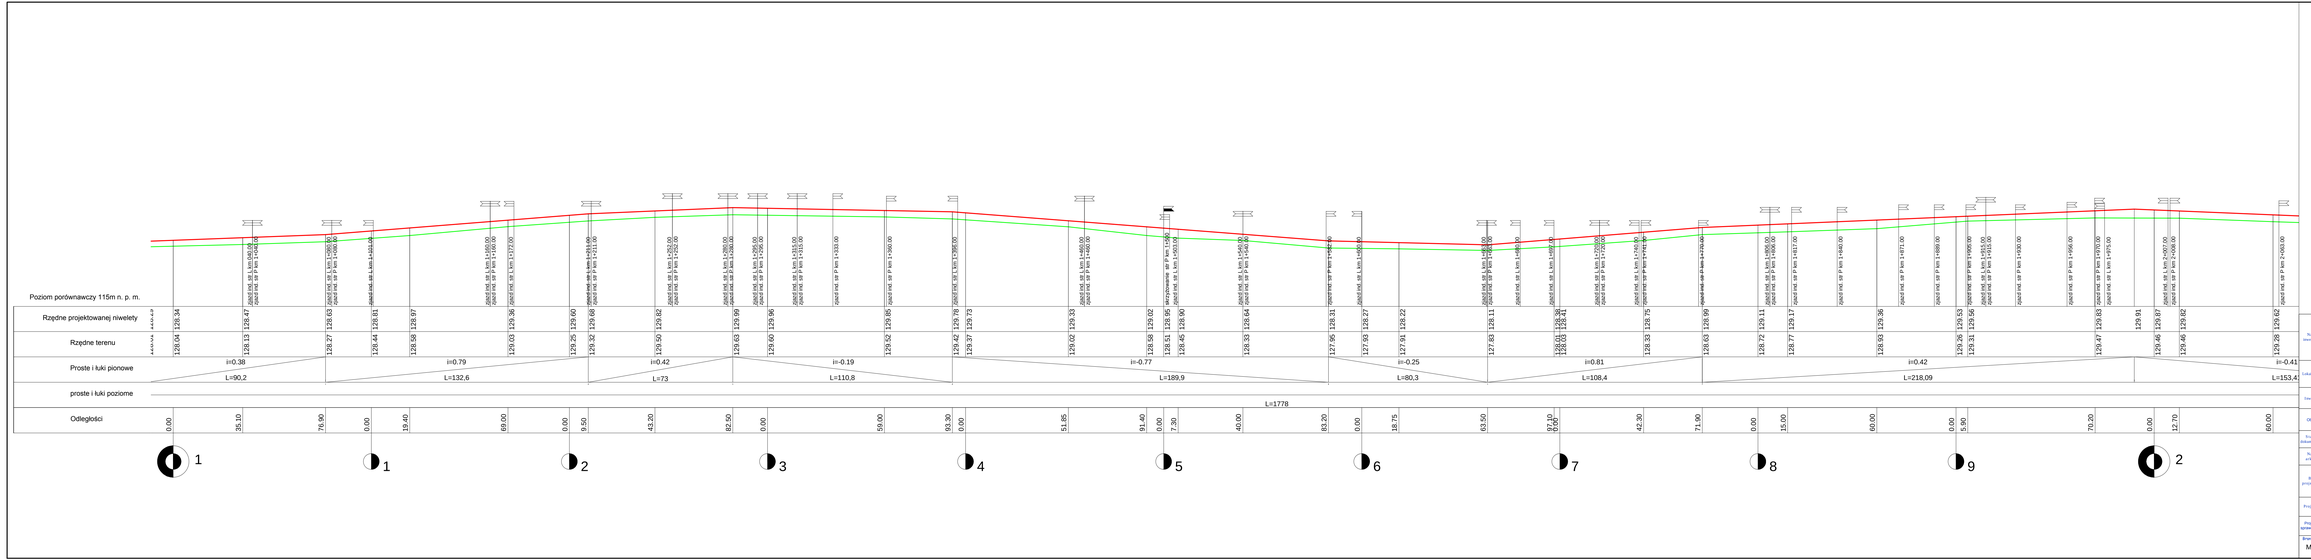

Nazwa inwestycji:	Kompleksowa przebudowa mostów na terenie Powiatu Sierpeckiego: nr JNI 31001102 w ciągu drogi powiatowej nr 3751W Kisielewo - Dziembakowo - Gorzewo oraz JNI 31001107 w ciągu drogi powiatowej nr 6914W Drobin - Lelice, wraz z drogami dojazdowymi
Lokalizacja:	Województwo mazowieckie, powiat sierpecki, gmina Gozdowo, miejscowość Reczewo, gmina Zawidz, miejscowości Golocin, Gutowo Górki, Gutowo Strodzyno, gmina Sierpc, miejscowości Kisielewo i Dziembakowo
Inwestor:	Powiat Sierpecki
Obiekt:	Droga Powiatowa nr 6914W
Tytuł/nr rysunku(ów):	Projekt budowlano - wykonawczy
Nazwa arkusza:	profil podłużny
Biuro projektowe:	Przedsiębiorstwo Usługowe BRO Mariusz Jabłoński ul. Kolejowa 5/7 87-800 Włocławek
Projektant:	inż. Mariusz Jabłoński uprawnienia budowlane w UA-I-TA/0-313/198 bez ograniczeń na projektowanie bez ograniczeń w specjalności konstrukcyjno-budowlanej; Podpis:
Projekt sprawdzający:	mgr inż. Marek Mikołajczak uprawnienia budowlane w K-KI/0/0/2/0/0/0/0 bez ograniczeń w specjalności drogowej; Podpis:
Branża: MOSTOWA	Skala: 1:100:1000 Data: 30.11.2015 r. Nr arkusza: 4.5

UTWORZONY PRZEZ PROGRAM EDUKACYJNY FIRMY AUTODESK
UTWORZONY PRZEZ PROGRAM EDUKACYJNY FIRMY AUTODESK
UTWORZONY PRZEZ PROGRAM EDUKACYJNY FIRMY AUTODESK