





w przypadku zjazdów bitumicznych R= 5m

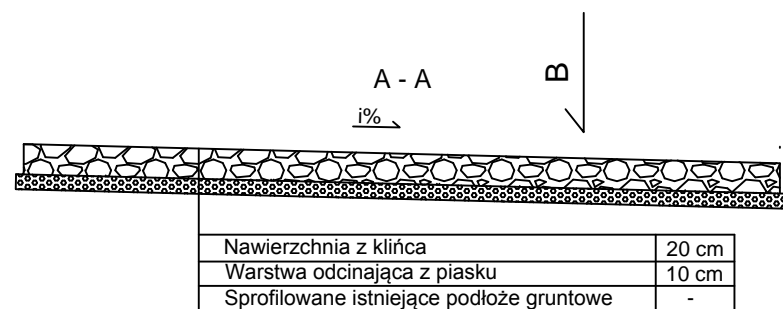

W przypadku zjazdów bitumicznych dodatkowo warstwa ścierna - 4 cm i warstwa wiążąca - 4 cm

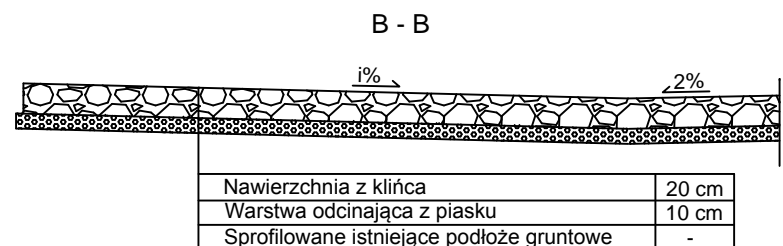


W przypadku zjazdów bitumicznych dodatkowo warstwa ścierna - 4 cm i warstwa wiążąca - 4 cm

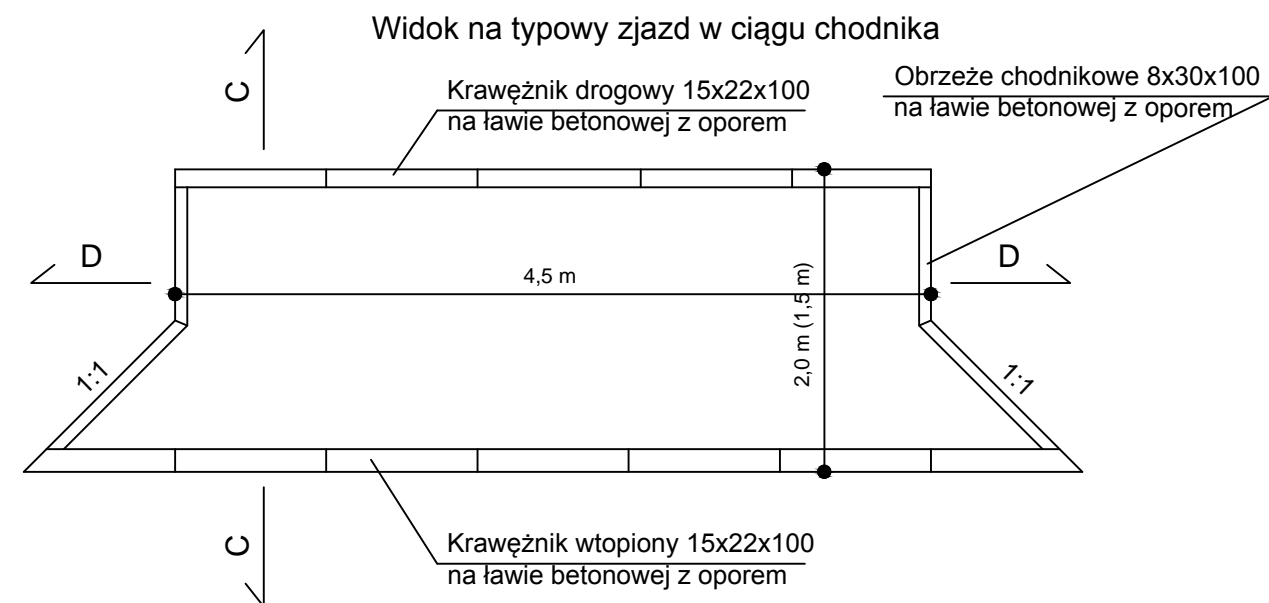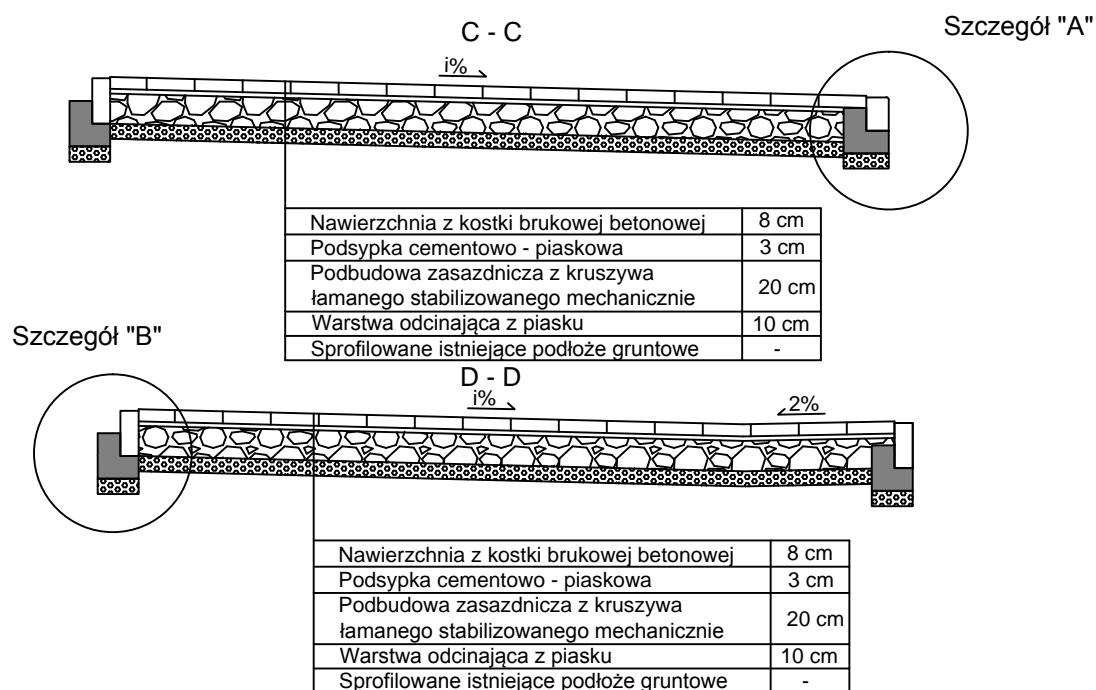


Pochylenie podłużne i poprzeczne dostosować do spadków chodnika oraz bram wjazdowych na posesje

Szczegół "B" skala 1:25

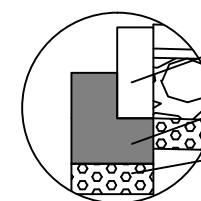


Obrzeże chodnikowe 8x30x100 cm
Ława betonowa z oporem beton C 12/15 marka 140
Warstwa odcinająca z piasku grub. 10 cm

Szczegół "A" skala 1:25

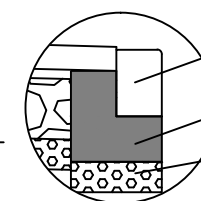

Krawężnik wtopiony 15x22x100 cm
Ława betonowa z oporem beton C 12/15 marka 140
Warstwa odcinająca z piasku grub. 10 cm

Nazwa inwestycji:	Przebudowa drogi powiatowej nr 3735W Piaski - Gozdowo od km 0+000 do km 2+120 i od km 3+320 do km 12+580		
Lokalizacja:	Województwo mazowieckie, powiat sierpecki, gmina Sierpc miejscowości Piaski, Piastowo, Piastowo Nowe, Kręcowo, gmina Gozdowo: miejscowości: Kuniewo, Kozice Smorzewo Ostrowy, Kurówko, Antoniewo, Gozdowo		
Inwestor:	 Powiat Sierpecki		
Stadium dokumentacji:	Projekt budowlano - wykonawczy		
Nazwa arkusza:	Typowe zjazdy		
Biurowo projektowe:	 Usługi Drogowe ul. Kaliska 87a 87-800 Włocławek kor.: ul. Kaliska 83/63 87-800 Włocławek tel. 785 46 12 73 e-mail: uslugi.drogowe@gmail.com www.facebook.com/uslugi.drogowe		
Projektant:	mgr inż. Sergiusz Makowski uprawnienia budowlane nr KUP/0134/PWOD/12 do projektowania i kierowania robotami budowlanymi bez ograniczeń w specjalności drogowej	Podpis:	
Projektant sprawdzający:	inż. Mariusz Jabłoński uprawnienia budowlane nr UA-V-7342-5/22/98 Wk do projektowania bez ograniczeń w specjalności konstrukcyjno-budowlanej	Podpis:	
Branża:	DROGOWA	Skala:	1:50
Data:	20.08.2014 r.	Nr arkusza:	4