




A - A

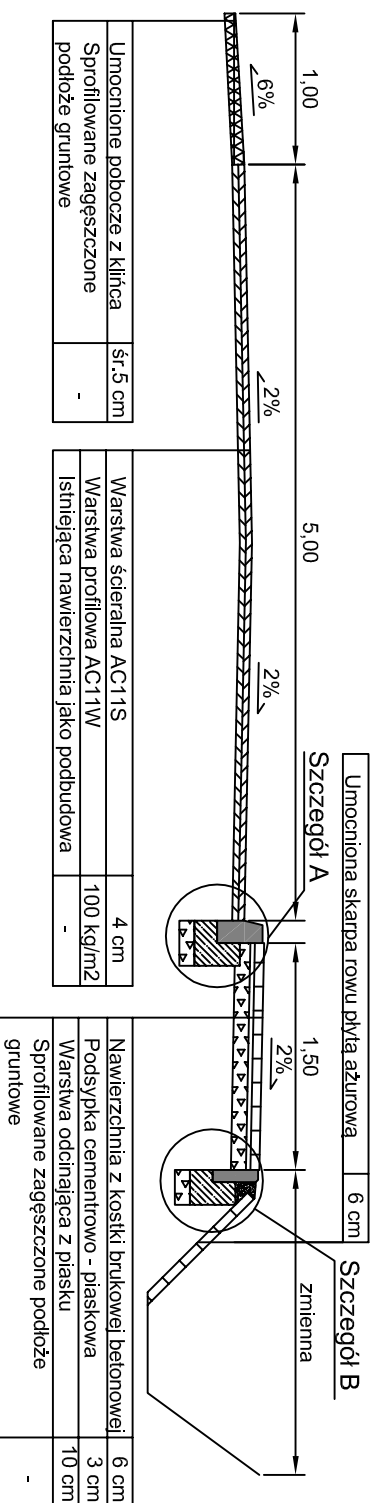


B - B

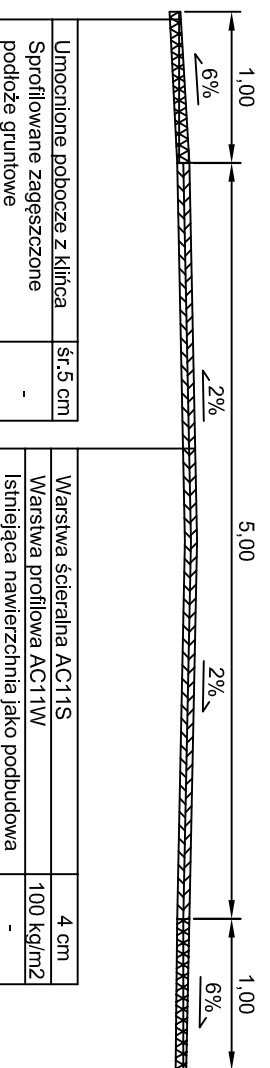


C - C

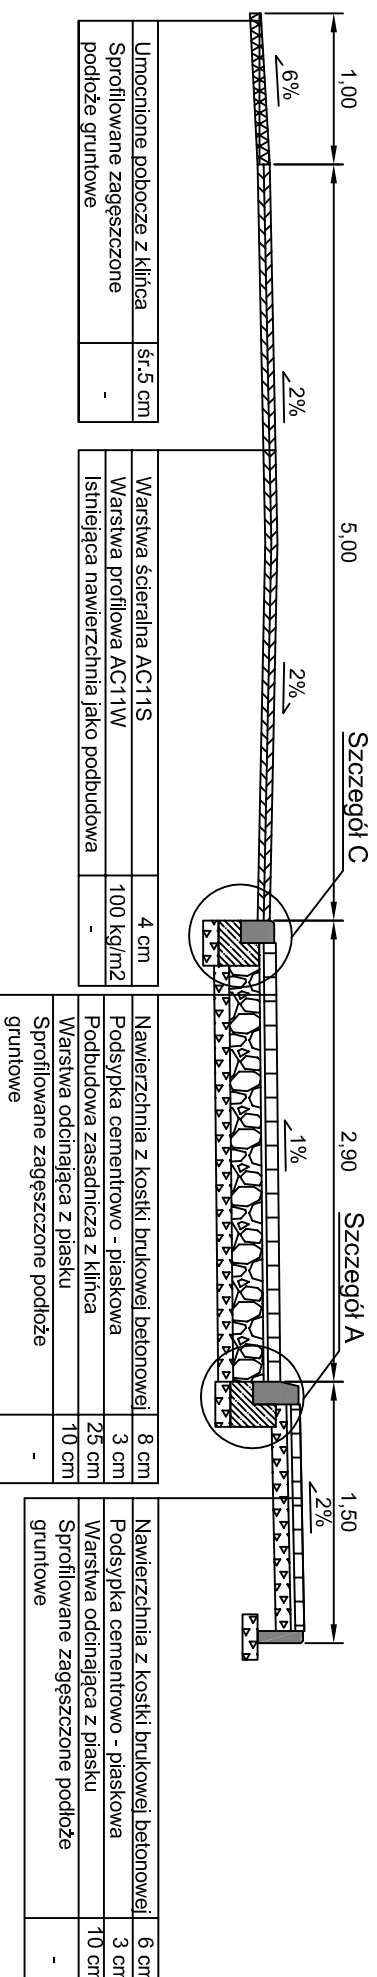


Szczegół "A"
skala 1:25

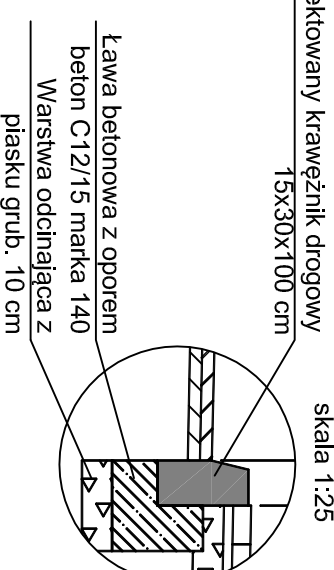

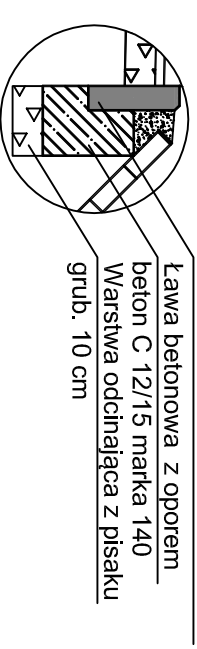

Szczegół "B"
skala 1:25

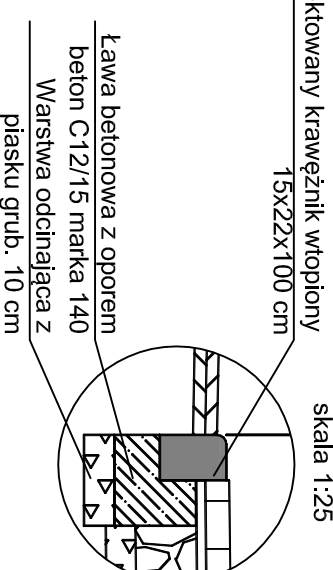

Szczegół "C"
skala 1:25



Nazwa inwestycji:	Przebudowa drogi powiatowej nr 3735W Piaski - Gozdowo od km 0+000 do km 2+120 i od km 3+320 do km 12+580		
Lokalizacja:	Województwo mazowieckie, powiat sierpecki, gmina Sierpc; miejscowości: Piaski, Piastowo, Piastowo Nowe, Kręckowo, gmina Gozdowo: miejscowości: Kuniewo, Kozice Smorzewo, Ostrowy, Kurówka, Antoniewo, Gozdowo		
Inwestor:		Powiat Sierpecki	
Stadium dokumentacji:	Projekt budowlano - wykonawczy		
Nazwa arkusza:	Przekroj konstrukcyjny		
Biurowo projektowe:		Usługi Drogowe Sergiusz Makowski ul. Kałajska 87a 87-800 Włocławek kor.: ul. Kałajska 83/65 87-800 Włocławek tel. 785 46 12 73 e-mail: uslugi.drogowe@gmail.com www.facebook.com/uslugi.drogowe	
Projektant:	mgr inż. Sergiusz Makowski		
Projektant sprawdzający:	inż. Mariusz Jabłoński		
Brzoza:	Skala:	Data:	Nr arkusza:
DROGOWA	1:50	20.08.2014 r.	3.1