


Szczegół "A"
skala 1:25

Obrzeże betonowe 8x30x100 cm
ława betonowa z oporem
beton C 12/15 marka 140
Warstwa odcinająca z piasku
grub. 10 cm


Szczegół "B"
skala 1:25



ława betonowa z oporem
beton C12/15 marka 140
Warstwa odcinająca z
piasku grub. 10 cm

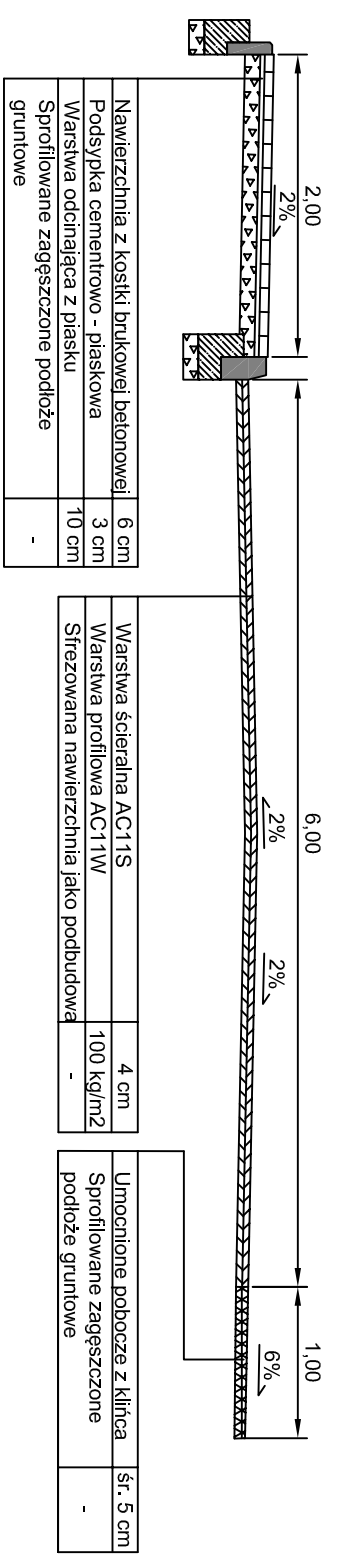Projektowany krawężnik drogowy
15x30x100 cm

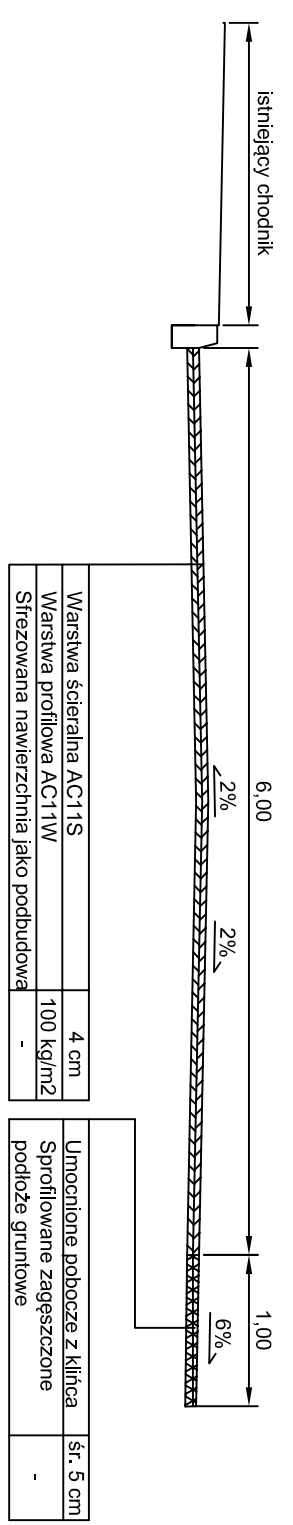

F - F



Nazwa inwestycji:	Przebudowa drogi powiatowej nr 3735W Piaski - Gozdowo od km 0+000 do km 2+120 i od km 3+320 do km 12+580
Lokalizacja:	Województwo mazowieckie, powiat sierpecki, gmina Sierpc: miejscowości Piaski, Piastowo, Piastowo Nowe, Kręckowo, gmina Gozdowo: miejscowości: Kuniewo, Kozłce Smorzewo, Ostrowy, Kurówka, Antoniewo, Gozdowo
Inwestor:	 Powiat Sierpecki
Stadium dokumentacji:	Projekt budowlano - wykonawczy
Nazwa arkusza:	Przekroj konstrukcyjny
Biuro projektowe:	 <p>Usługi Drogowe Sergiusz Makowski ul. Kaliska 87a 87-800 Włocławek kor.: ul. Kaliska 83/63 87-800 Włocławek tel. 785 46 12 73 e-mail: uslugi.drogowe@gmail.com www.facebook.com/uslugi.drogowe</p>
Projektant:	mgr inż. Sergiusz Makowski
Projektant sprawdzający:	inż. Mariusz Jabłoński
Brzoza:	DROGOWA
Skala:	1:50
Data:	20.08.2014 r.
Nr arkusza:	3.2