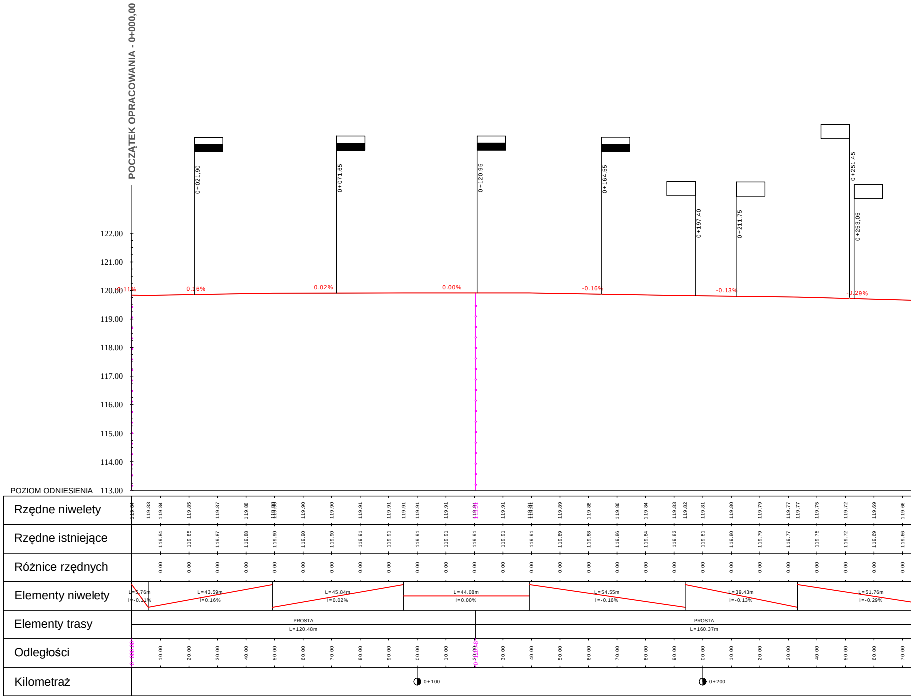
POCZĄTEK OPRACOWANIA - 0+000,00
0+021,90
0+071,65
0+120,95
0+164,55
0+197,40
0+211,75
0+251,45
0+253,05
-0.11%
0.16%
0.02%
0.00%
-0.16%
-0.13%
-0.29%
122.00
121.00
120.00
119.00
118.00
117.00
116.00
115.00
114.00
POZIOM ODNIESIENIA
113.00
Rzędne niwelety
119.84 119.83 119.84 119.85 119.87 119.88 119.90 119.90 119.90 119.90 119.91 119.91 119.91 119.91 119.91 119.91 119.91 119.91 119.91 119.89 119.88 119.86 119.84 119.83 119.82 119.81 119.80 119.79 119.77 119.77 119.75 119.72 119.69 119.66
Rzędne istniejące
119.84 119.85 119.87 119.88 119.90 119.90 119.90 119.91 119.91 119.91 119.91 119.91 119.91 119.91 119.89 119.88 119.86 119.84 119.83 119.81 119.80 119.79 119.77 119.75 119.72 119.69 119.66
Różnice rzędnych
0.00 0.00 0.00 0.00 0.00 0.00 0.00 0.00 0.00 0.00 0.00 0.00 0.00 0.00 0.00 0.00 0.00 0.00 0.00 0.00 0.00 0.00 0.00 0.00 0.00 0.00 0.00
Elementy niwelety
L=5.76m
i=-0.11%
L=43.59m
i=0.16%
L=45.84m
i=0.02%
L=44.08m
i=0.00%
L=54.55m
i=-0.16%
L=39.43m
i=-0.13%
L=51.76m
i=-0.29%
Elementy trasy
PROSTA
L=120.48m
PROSTA
L=160.37m
Odległości
0+000.00 10.00 20.00 30.00 40.00 50.00 60.00 70.00 80.00 90.00 00.00 10.00 20.00 0+120.48 30.00 40.00 50.00 60.00 70.00 80.00 90.00 00.00 10.00 20.00 30.00 40.00 50.00 60.00 70.00
Kilometraż
0+100
0+200

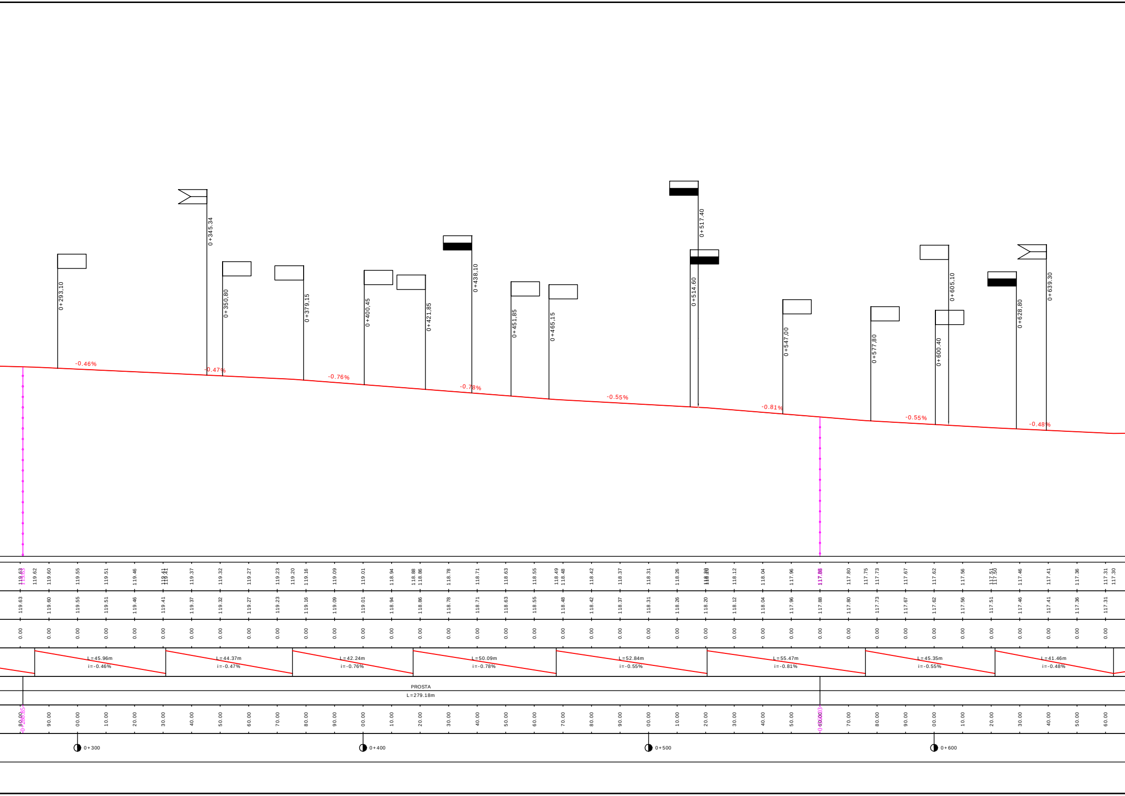
0+293,10
0+345.34
0+350,80
0+379,15
0+400,45
0+421,85
0+438,10
0+451,85
0+465,15
0+514,60
0+517,40
0+547,00
0+577,80
0+600,40
0+605,10
0+628,80
0+639,30
-0.46%
-0.47%
-0.76%
-0.78%
-0.55%
-0.81%
-0.55%
-0.48%
119.63 119.63 119.62 119.60 119.55 119.51 119.46 119.41 119.41 119.37 119.32 119.27 119.23 119.20 119.16 119.09 119.01 118.94 118.88 118.86 118.78 118.71 118.63 118.55 118.49 118.48 118.42 118.37 118.31 118.26 118.20 118.20 118.12 118.04 117.96 117.88 117.80 117.75 117.73 117.67 117.62 117.56 117.51 117.50 117.46 117.41 117.36 117.31 117.30
119.63 119.60 119.55 119.51 119.46 119.41 119.37 119.32 119.27 119.23 119.16 119.09 119.01 118.94 118.86 118.78 118.71 118.63 118.55 118.48 118.42 118.37 118.31 118.26 118.20 118.12 118.04 117.96 117.88 117.80 117.73 117.67 117.62 117.56 117.51 117.46 117.41 117.36 117.31
0.00
L=45.96m
i=-0.46%
L=44.37m
i=-0.47%
L=42.24m
i=-0.76%
L=50.09m
i=-0.78%
L=52.84m
i=-0.55%
L=55.47m
i=-0.81%
L=45.35m
i=-0.55%
L=41.46m
i=-0.48%
PROSTA
L=279.18m
0+280.85
80.00 90.00 00.00 10.00 20.00 30.00 40.00 50.00 60.00 70.00 80.00 90.00 00.00 10.00 20.00 30.00 40.00 50.00 60.00 70.00 80.00 90.00 00.00 10.00 20.00 30.00 40.00 50.00 60.00 70.00 80.00 90.00 00.00 10.00 20.00 30.00 40.00 50.00 60.00
0+560.03
0+300
0+400
0+500
0+600

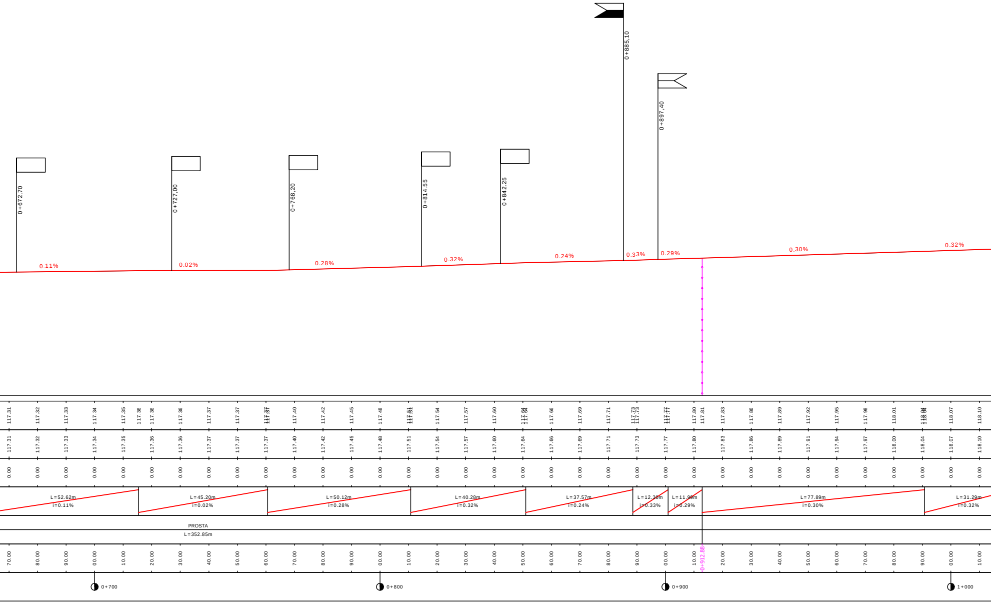
0+672,70
0+727,00
0+768,20
0+814,55
0+842,25
0+885,10
0+897,40
0.11%
0.02%
0.28%
0.32%
0.24%
0.33%
0.29%
0.30%
0.32%
117.31 117.32 117.33 117.34 117.35 117.36 117.36 117.36 117.37 117.37 117.37 117.37 117.40 117.42 117.45 117.48 117.51 117.51 117.54 117.57 117.60 117.64 117.64 117.66 117.69 117.71 117.73 117.73 117.77 117.77 117.80 117.81 117.83 117.86 117.89 117.92 117.95 117.98 118.01 118.04 118.04 118.07 118.10
117.31 117.32 117.33 117.34 117.35 117.36 117.36 117.37 117.37 117.37 117.40 117.42 117.45 117.48 117.51 117.54 117.57 117.60 117.64 117.66 117.69 117.71 117.73 117.77 117.80 117.83 117.86 117.89 117.91 117.94 117.97 118.00 118.04 118.07 118.10
0.00
L=52.62m
i=0.11%
L=45.20m
i=0.02%
L=50.12m
i=0.28%
L=40.28m
i=0.32%
L=37.57m
i=0.24%
L=12.30m
i=0.33%
L=11.99m
i=0.29%
L=77.89m
i=0.30%
L=31.29m
i=0.32%
PROSTA
L=352.85m
70.00 80.00 90.00 00.00 10.00 20.00 30.00 40.00 50.00 60.00 70.00 80.00 90.00 00.00 10.00 20.00 30.00 40.00 50.00 60.00 70.00 80.00 90.00 00.00 10.00 20.00 30.00 40.00 50.00 60.00 70.00 80.00 90.00 00.00 10.00
0+912.88
0+700
0+800
0+900
1+000

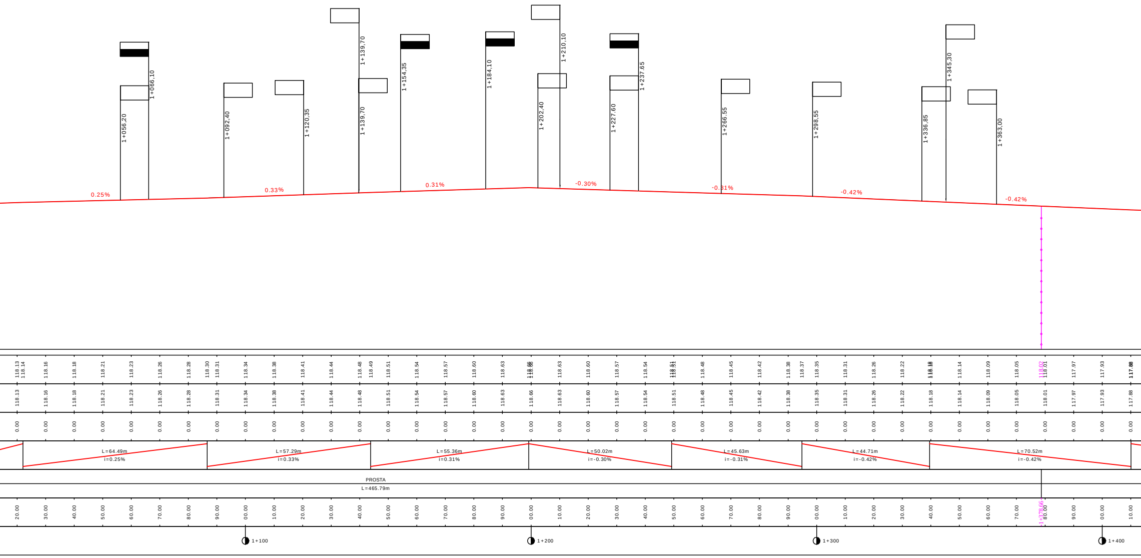
1+056,20
1+066,10
1+092,40
1+120,35
1+139,70
1+139,70
1+154,35
1+184,10
1+202,40
1+210,10
1+227,60
1+237,65
1+266,55
1+298,55
1+336,85
1+345,30
1+363,00
0.25%
0.33%
0.31%
-0.30%
-0.31%
-0.42%
-0.42%
118.13 118.14 118.16 118.18 118.21 118.23 118.26 118.28 118.30 118.31 118.34 118.38 118.41 118.44 118.48 118.49 118.51 118.54 118.57 118.60 118.63 118.66 118.63 118.60 118.57 118.54 118.51 118.48 118.45 118.42 118.38 118.37 118.35 118.31 118.26 118.22 118.18 118.14 118.09 118.05 118.02 118.01 117.97 117.93 117.88
118.13 118.16 118.18 118.21 118.23 118.26 118.28 118.31 118.34 118.38 118.41 118.44 118.48 118.51 118.54 118.57 118.60 118.63 118.66 118.63 118.60 118.57 118.54 118.51 118.48 118.45 118.42 118.38 118.35 118.31 118.26 118.22 118.18 118.14 118.09 118.05 118.01 117.97 117.93 117.88
0.00
L=64.49m
i=0.25%
L=57.29m
i=0.33%
L=55.36m
i=0.31%
L=50.02m
i=-0.30%
L=45.63m
i=-0.31%
L=44.71m
i=-0.42%
L=70.52m
i=-0.42%
PROSTA
L=465.79m
20.00 30.00 40.00 50.00 60.00 70.00 80.00 90.00 00.00 10.00 20.00 30.00 40.00 50.00 60.00 70.00 80.00 90.00 00.00 10.00 20.00 30.00 40.00 50.00 60.00 70.00 80.00 90.00 00.00 10.00 20.00 30.00 40.00 50.00 60.00 70.00 80.00 90.00 00.00 10.00
1+378.66
1+100
1+200
1+300
1+400

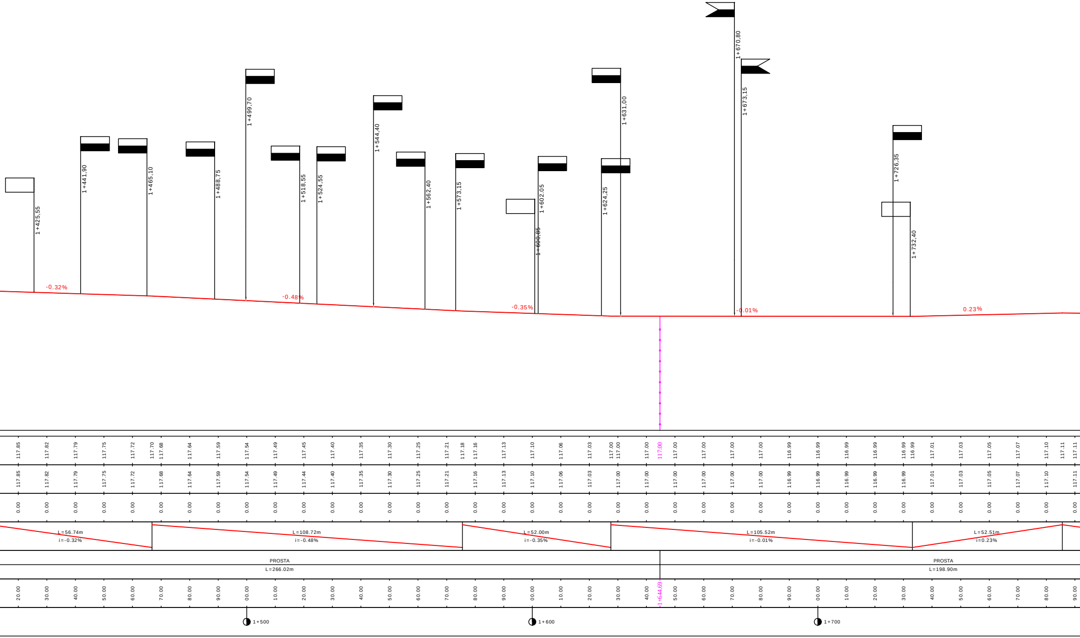
1+425,55
1+441,90
1+465,10
1+488,75
1+499,70
1+518,55
1+524,55
1+544,40
1+562,40
1+573,15
1+600,85
1+602.05
1+624,25
1+631,00
1+670,80
1+673,15
1+726,35
1+732,40
-0.32%
-0.48%
-0.35%
-0.01%
0.23%
117.85 117.82 117.79 117.75 117.72 117.70 117.68 117.64 117.59 117.54 117.49 117.45 117.40 117.35 117.30 117.25 117.21 117.18 117.16 117.13 117.10 117.06 117.03 117.00 117.00 117.00 117.00 117.00 117.00 117.00 117.00 116.99 116.99 116.99 116.99 116.99 116.99 117.01 117.03 117.05 117.07 117.10 117.11 117.11
117.85 117.82 117.79 117.75 117.72 117.68 117.64 117.59 117.54 117.49 117.44 117.40 117.35 117.30 117.25 117.21 117.16 117.13 117.10 117.06 117.03 117.00 117.00 117.00 117.00 117.00 117.00 116.99 116.99 116.99 116.99 116.99 117.01 117.03 117.05 117.07 117.10 117.11
0.00 0.00 0.00 0.00 0.00 0.00 0.00 0.00 0.00 0.00 0.00 0.00 0.00 0.00 0.00 0.00 0.00 0.00 0.00 0.00 0.00 0.00 0.00 0.00 0.00 0.00 0.00 0.00 0.00 0.00 0.00 0.00 0.00 0.00 0.00 0.00 0.00 0.00
L=56.74m
i=-0.32%
L=108.72m
i=-0.48%
L=52.00m
i=-0.35%
L=105.52m
i=-0.01%
L=52.51m
i=0.23%
PROSTA
L=266.02m
PROSTA
L=198.90m
20.00 30.00 40.00 50.00 60.00 70.00 80.00 90.00 00.00 10.00 20.00 30.00 40.00 50.00 60.00 70.00 80.00 90.00 00.00 10.00 20.00 30.00 40.00 1+644,69 50.00 60.00 70.00 80.00 90.00 00.00 10.00 20.00 30.00 40.00 50.00 60.00 70.00 80.00 90.00
1+500
1+600
1+700

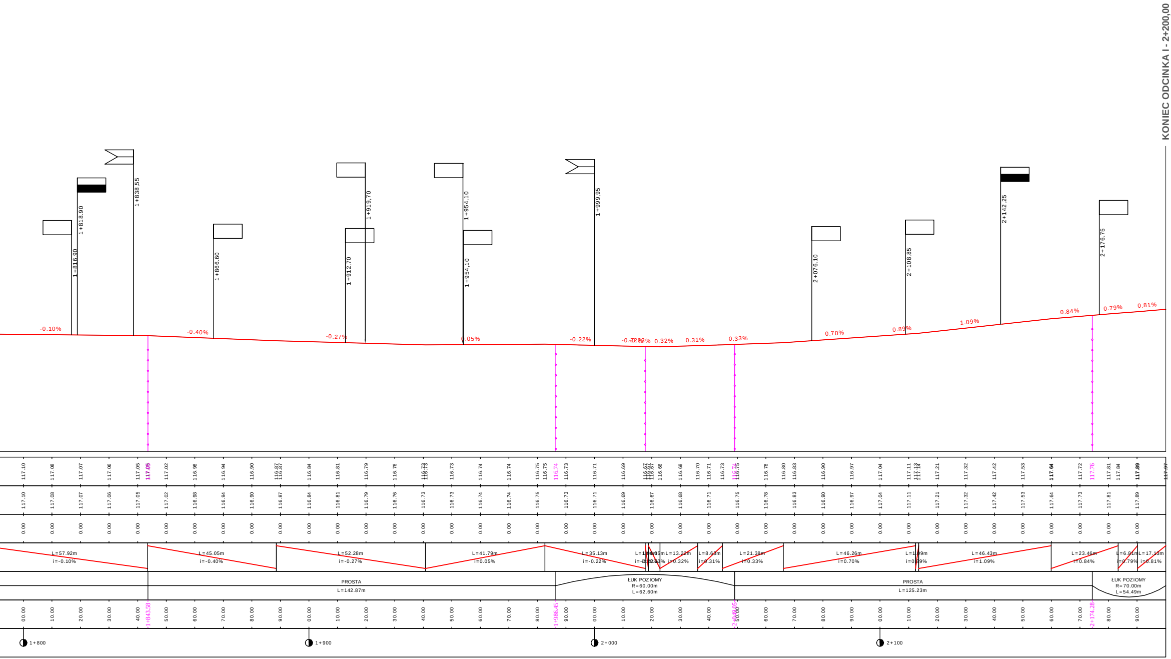
KONIEC ODCINKA I - 2+200,00
1+816,90
1+818,90
1+838,55
1+866,60
1+912,70
1+919,70
1+954,10
1+954,10
1+999,95
2+076,10
2+108,85
2+142,25
2+176,75
-0.10%
-0.40%
-0.27%
0.05%
-0.22%
0.32%
0.31%
0.33%
0.70%
0.89%
1.09%
0.84%
0.79%
0.81%
L=57.92m i=-0.10%
L=45.05m i=-0.40%
L=52.28m i=-0.27%
L=41.79m i=0.05%
L=35.13m i=-0.22%
L=13.22m i=0.32%
L=8.63m i=0.31%
L=21.38m i=0.33%
L=46.26m i=0.70%
L=1.09m i=0.89%
L=46.43m i=1.09%
L=23.46m i=0.84%
L=6.81m i=0.79%
L=17.13m i=0.81%
PROSTA L=142.87m
ŁUK POZIOMY R=60.00m L=62.60m
PROSTA L=125.23m
ŁUK POZIOMY R=70.00m L=54.49m
1+843.58
1+986.45
2+049.05
2+174.28
117.05
116.74
116.74
117.76
1+800
1+900
2+000
2+100

LEGENDA

▭	ZJAZD INDYWIDUALNY
▬	ZJAZD NA POLE
⊏	DROGA DOJAZDOWA
◀	ZJAZD PUBLICZNY
═	PROJ. NIWELETA DROGI

122.00
121.00
120.00
119.00
118.00
117.00
116.00
115.00
114.00
113.00

Firma Projektowo
Usługowa **"PROBUD"**

09-200 Sierpc, Piaski ul. Lipowa 7 tel. 502-216-713
NIP 776-145-56-11

Nazwa i adres obiektu
Przebudowa drogi powiatowej nr 3743W Zawidz - Osiek - Włosttybory na dł. 6,709 km.

PROJEKT BUDOWLANY

Temat:
PROFIL PODŁUŻNY - od 0+000,00 do 2+200,00

Data opracowania
lipiec 2012
Rys.nr
3.1
Skala
1:100

L.p.	Nazwisko i Imię	Stanowisko	Podpis
1	Julian Kratkowski	Projektant	
2	Piotr Pakieła	Asystent Projektanta	