
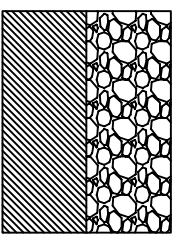


Lokalizacja wg. PZT


1 Szer. zmienna wg. wykazdu 1

Granica pasa drogowego

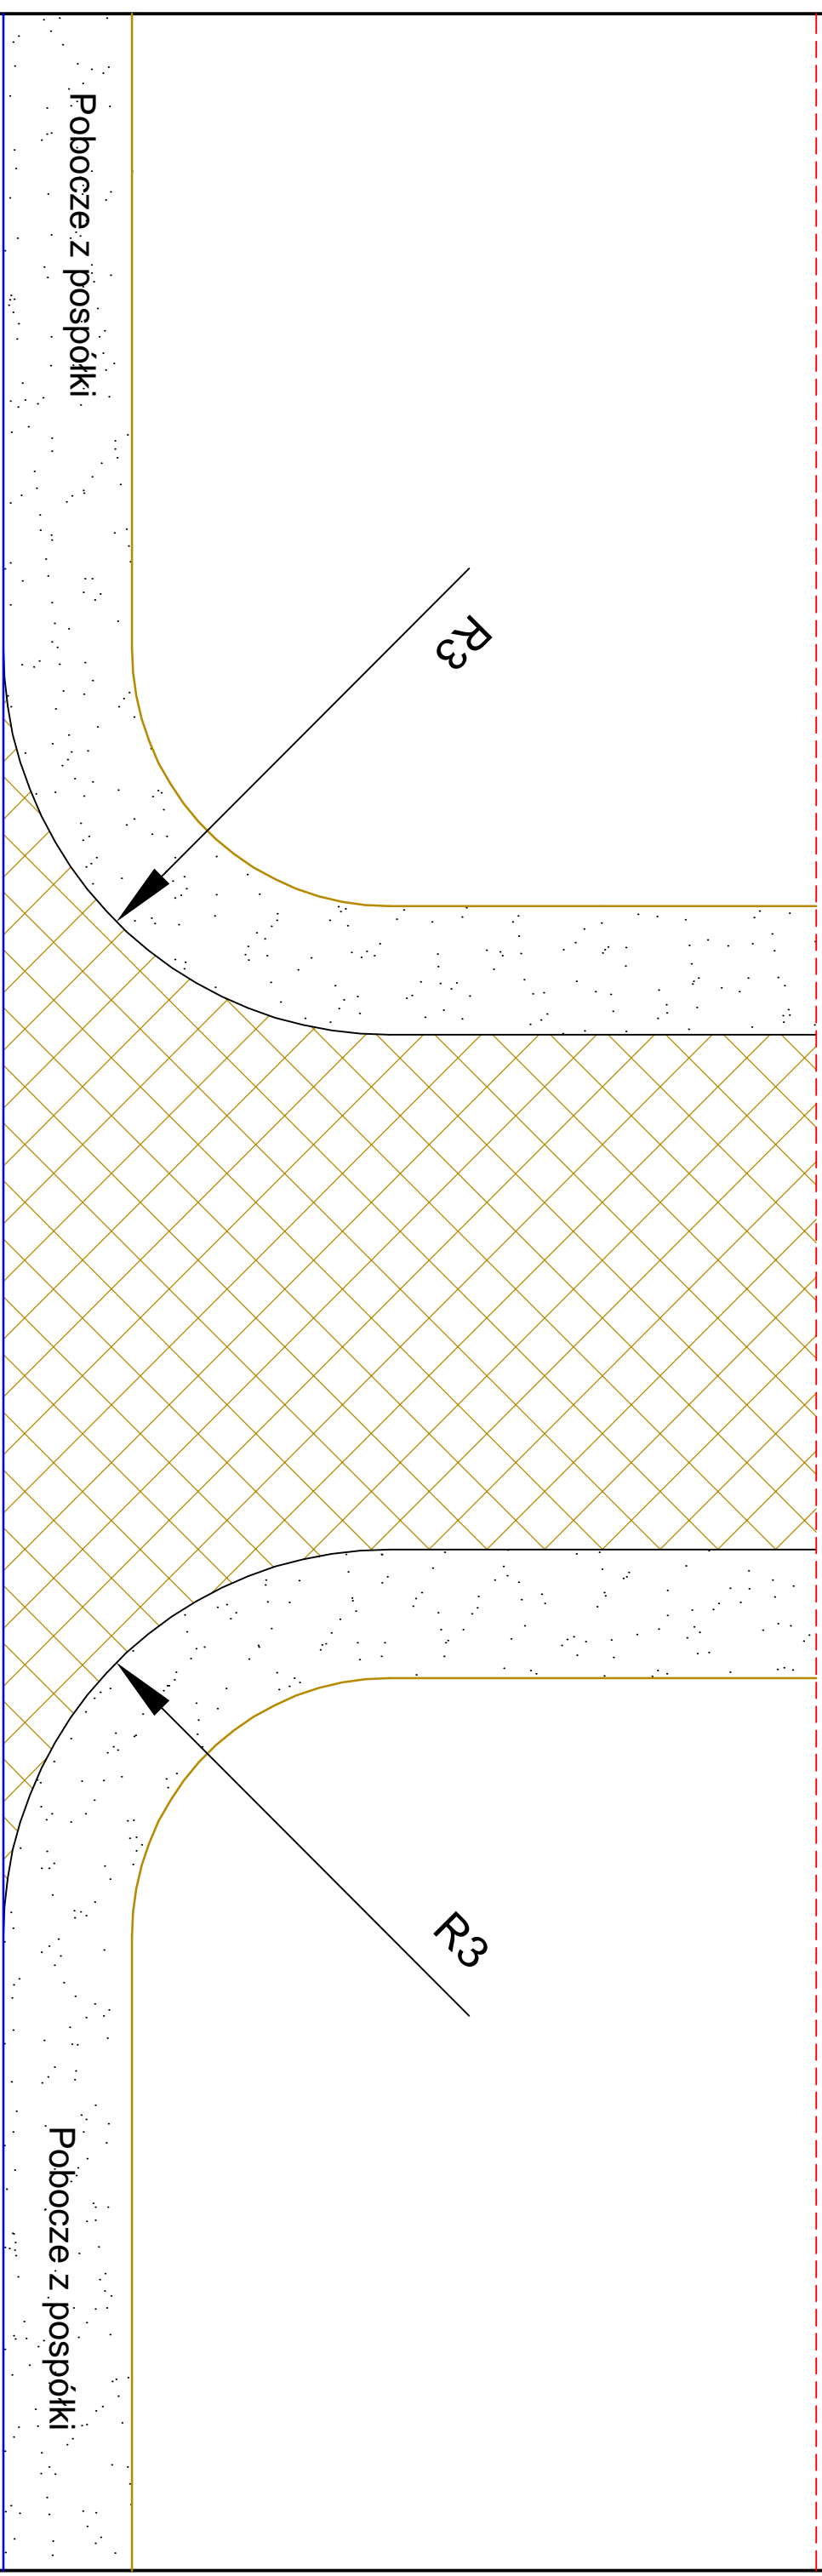

Nawierzchnia z pospółki gr. 15 cm

Podłoże gruntowe

|  |                   |                                    |            |        |
|--|-------------------|------------------------------------|------------|--------|
|                  |                   | Firma Projektowo Usługowa "PROBUD" |            |        |
| 09-200 Sierpc, Piaski ul. Lipowa 7   |                   | tel. 502-216-713                   |            |        |
| NIP 776-145-56-11  |                   |                                    |            |        |
| Nazwa zadania:<br>Przebudowa drogi powiatowej nr 3743W Zawidz - Osiek - Wiosnybory o dk. 6,709 km. |                   |                                    |            |        |
| <b>PROJEKT BUDOWLANY</b>   |                   |                                    |            |        |
| Temat:<br>Projekt zjazdu w ciągu poboczna  |                   |                                    |            |        |
| Lp.  |                   | Nazwisko i imię                    | Stanowisko | Podpis |
| 1  | Julian Kratkowski | Projektant                         |            |        |
| 2  | Piotr Pakieła     | Asystent Projektanta               |            |        |
| Data opracowania   |                   | lipiec 2012                        |            |        |
| Rys nr   |                   | 5.3                                |            |        |
| Skala  |                   | 1:50                               |            |        |