




Lokalizacja wg. PZT

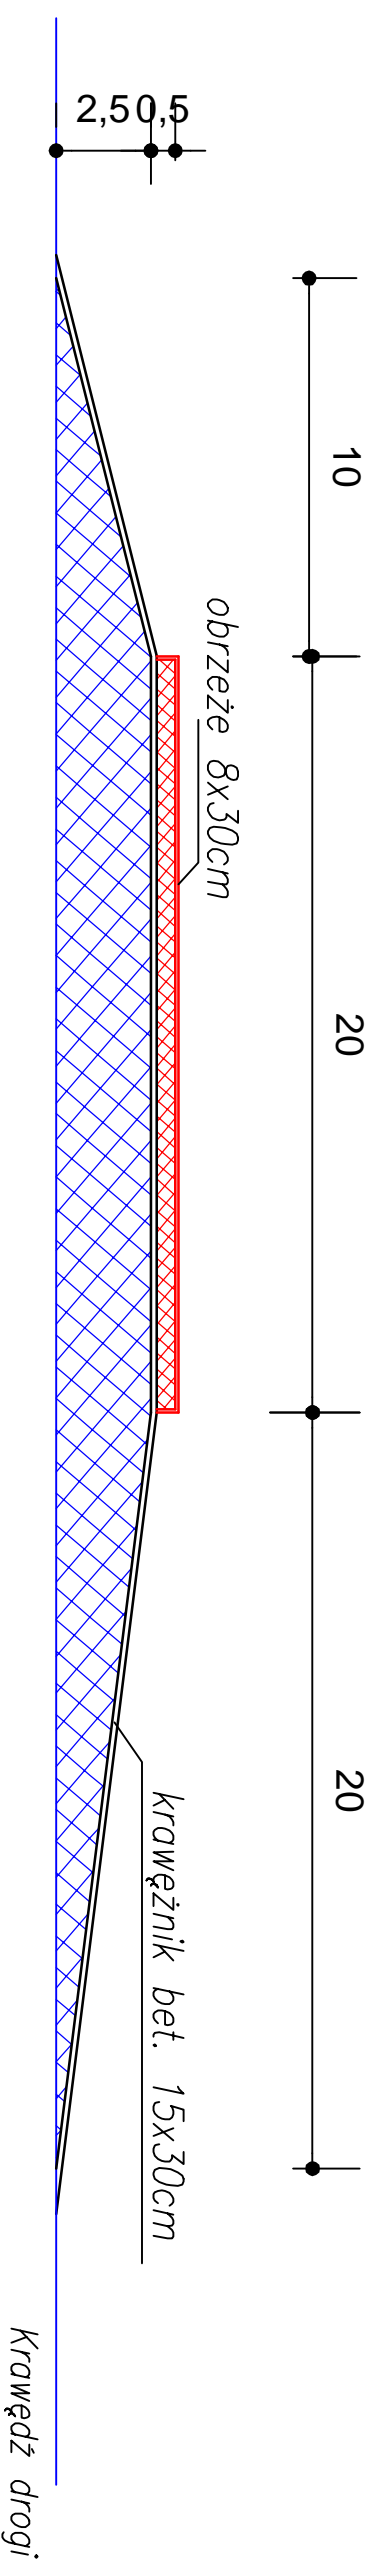

Spadek zatoki autobusowej kształtować ze spadkiem 2% w kierunku krawędzi drogi

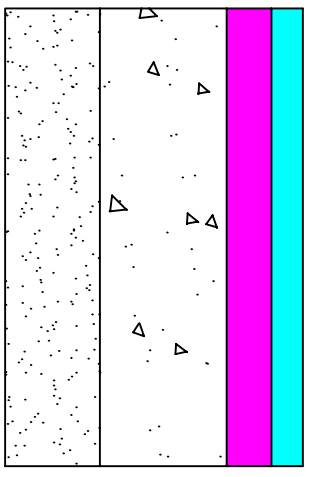

Warstwa ścierna AC11S gr. 5 cm
 Warstwa wiążąca AC 16W gr. 7 cm
 Podbudowa z kruszywa łamanego gr. 20 cm
 Warstwa odcinająca z piasku gr. 15cm

 Firma Projektowo Usługowa "PROBUD"	
09-200 Sierpc, Piaski ul. Lipowa 7 NIP 776-145-56-11 tel. 502-216-713	
Nazwa i adres obiektu Przebudowa drogi powiatowej nr 3473W Zawidz - Osiek - Wiosyborzy o di. 6,709 km.	
Data opracow. lipiec 2011 Rys.m	
Tytuł PROJEKT BUDOWLANY	
Temat PROJEKT ZATOKI AUTOBUSOWEJ	
Lp.	Podpis
1	Julian Kratkowski Projektant
2	Piotr Pakieła Asystent Projektanta
Skala 1:20	