


PRZEKRÓJ C - C

SKALA 1:30

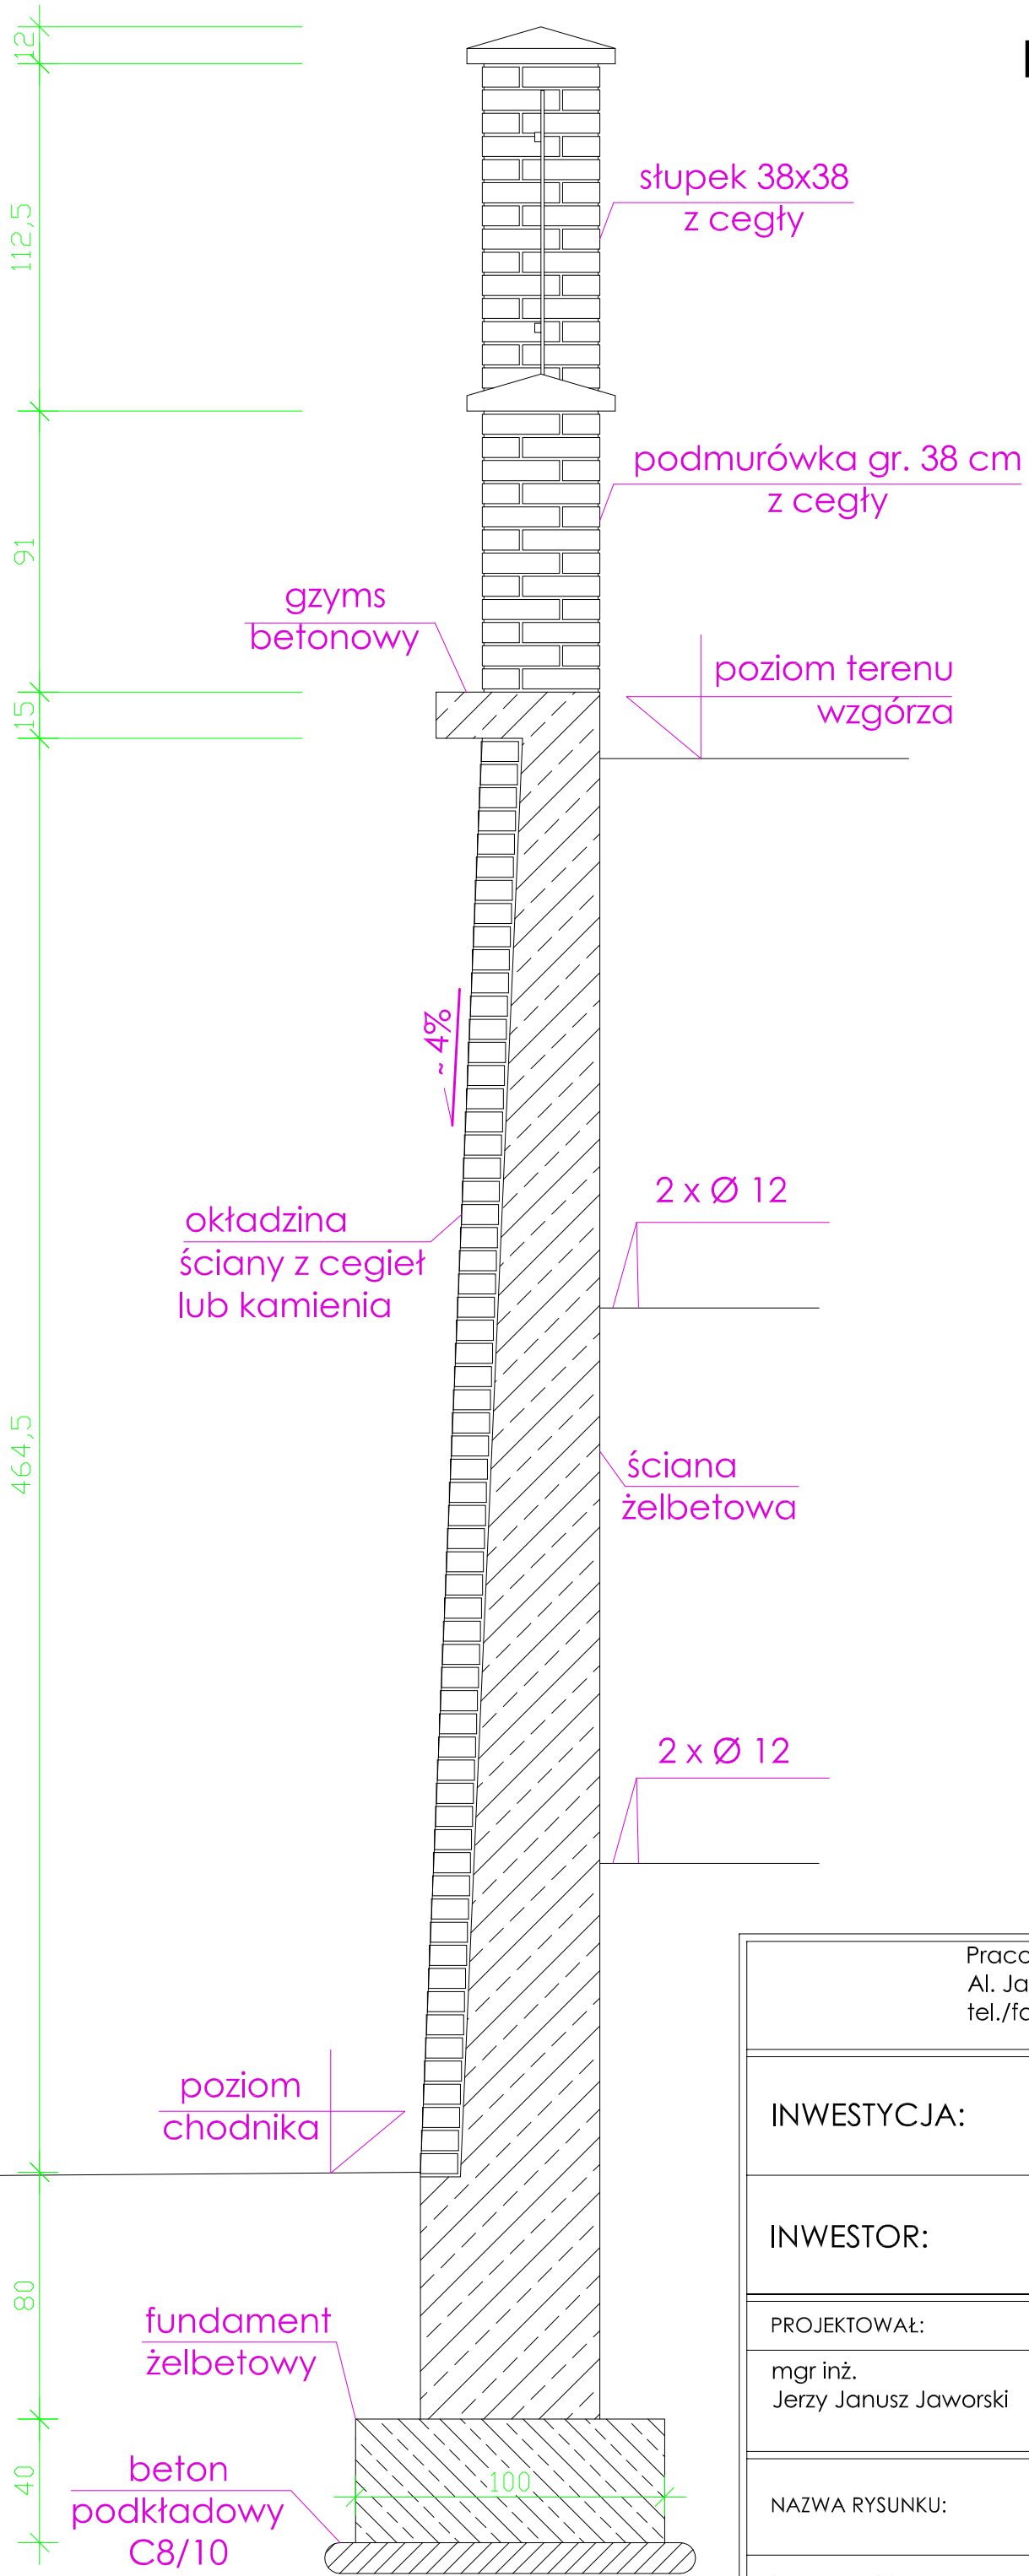

Pracownia Architektoniczna Królikowski i Jaworski s.c.
Al. Jachowicza 17a, 09-402 Płock,
tel./fax. +48 024 269 25 75

INWESTYCJA:

ZABEZPIECZENIE STATECZNOŚCI WZGÓRZA KLASZTORNEGO
W SIERPCU, 09-200 SIERPC, UL. WOJSKA POLSKIEGO 28A,
DZ. NR EWID.: 529/5, 530, 603, 614/4

INWESTOR:

OPACTWO SS. BENEDYKTYNEK W SIERPCU
09-200 SIERPC, UL. WOJSKA POLSKIEGO 28A

PROJEKTOWAŁ:

NR UPRAWNIENÍ

PODPIS

mgr inż.
Jerzy Janusz Jaworski

upr. Wa-459/01

NAZWA RYSUNKU:

PRZEKRÓJ C - C

A13

SKALA 1: 30

DATA: LIPIEC 2015R

NR RYS.:

BRANŻA: ARCHITEKTONICZNA