WIDOK Z BOKU
1:50

PRZEKRÓJ PODŁUŻNY
1:50

Warstwa ścieralna z bet. asfaltowego	4cm
Warstwa wiążąca z asf. twardolanego	5cm
Izolacja	min. 0,5cm
Płyta żelbetowa C30/37	24cm
Belki pref. typu T21	90cm

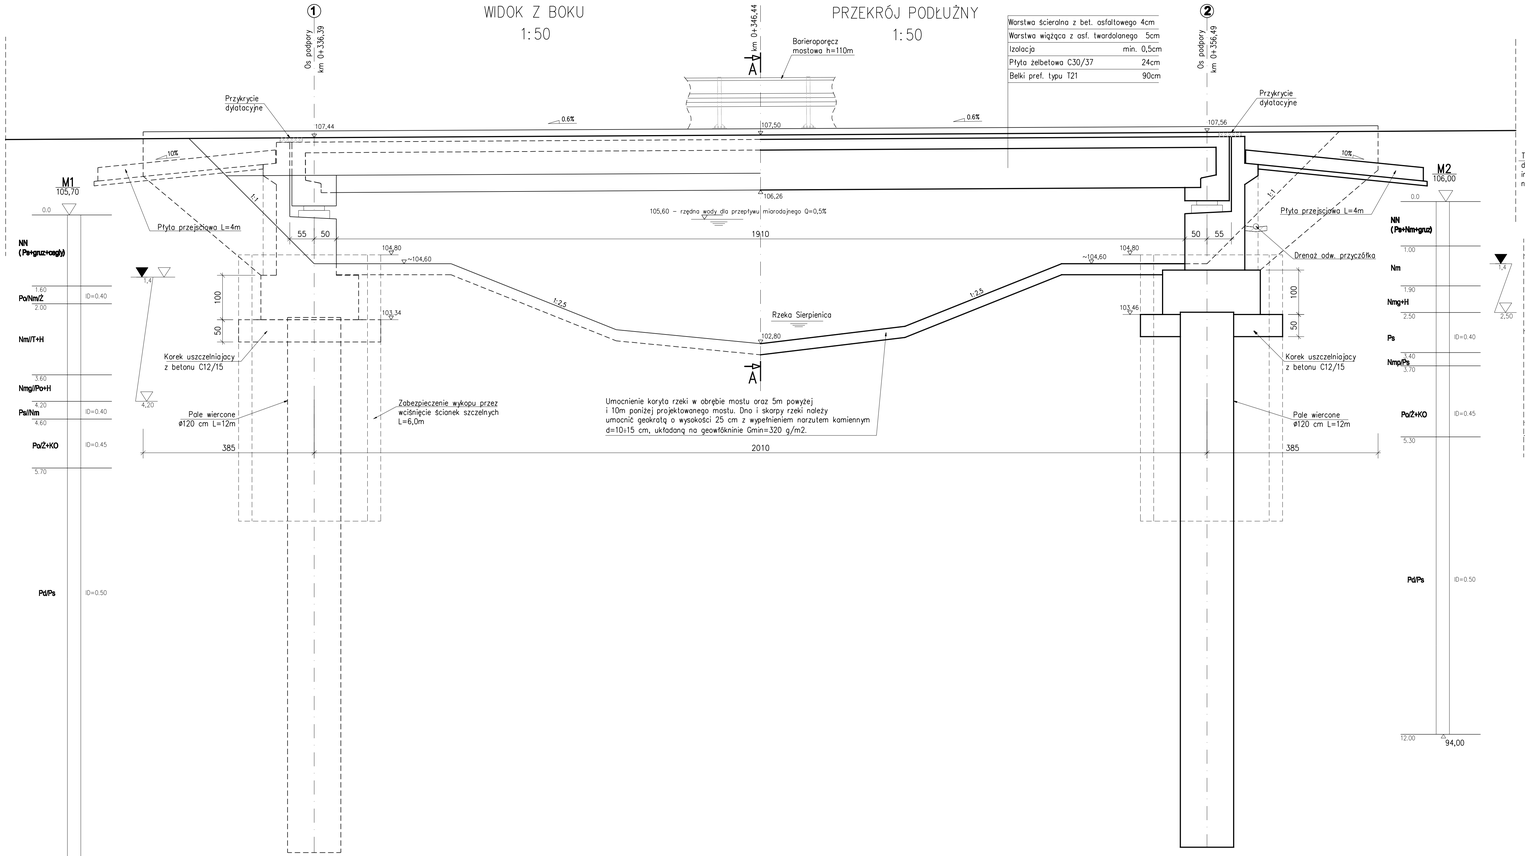

PRZEKRÓJ POPRZECZNY
proj. mostu
z widokiem na przyczółek
1:50

Warstwa ścieralna z bet. asfaltowego	4cm
Warstwa wiążąca z asf. twardolanego	5cm
Izolacja	min. 0,5cm
Płyta żelbetowa C30/37	24cm
Belki pref. typu T21	90cm

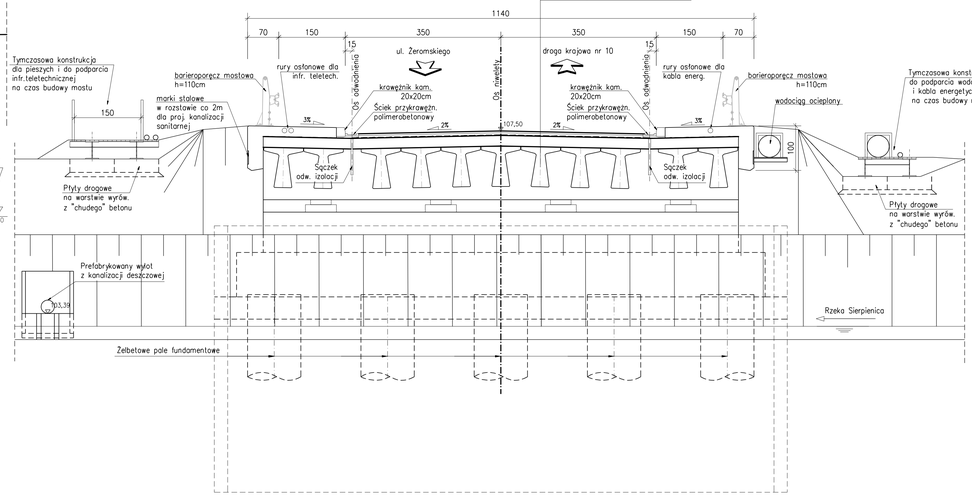

OBIEKT : Przebudowa mostu DK 51/0111 w m. Ełcu w ciągu drogi powiatowej nr 37707W ul. Wojska Polskiego wraz z drogami dojazdowymi
działki ewid. nr 2267, 2265, 2263, 6146, 6147, 4/52, 6019, 6019/6, 2257, 2258, 4/51, 2225, 1197, 2224, 6017

INWESTOR : Powiat ełcki
ul. Świętojańska 2a
19-300 Ełcki

Nazwa rysunku:
Rysunki ogólne projektowanego mostu

Projektował:
mgr inż Tomasz Kowieńko
UPR. PROJ. w spec. mostowej NR MAZ/0060/POOM/08

Sprawdzający:
mgr inż Jacek Rybka
UPR. PROJ. w spec. mostowej NR POM/0180/POOM/05

STADIUM : PW

BRANŻA: MOSTOWA

SKALA 1 : 100

RYS. NR 1

WARSZAWA, 11.2014r.