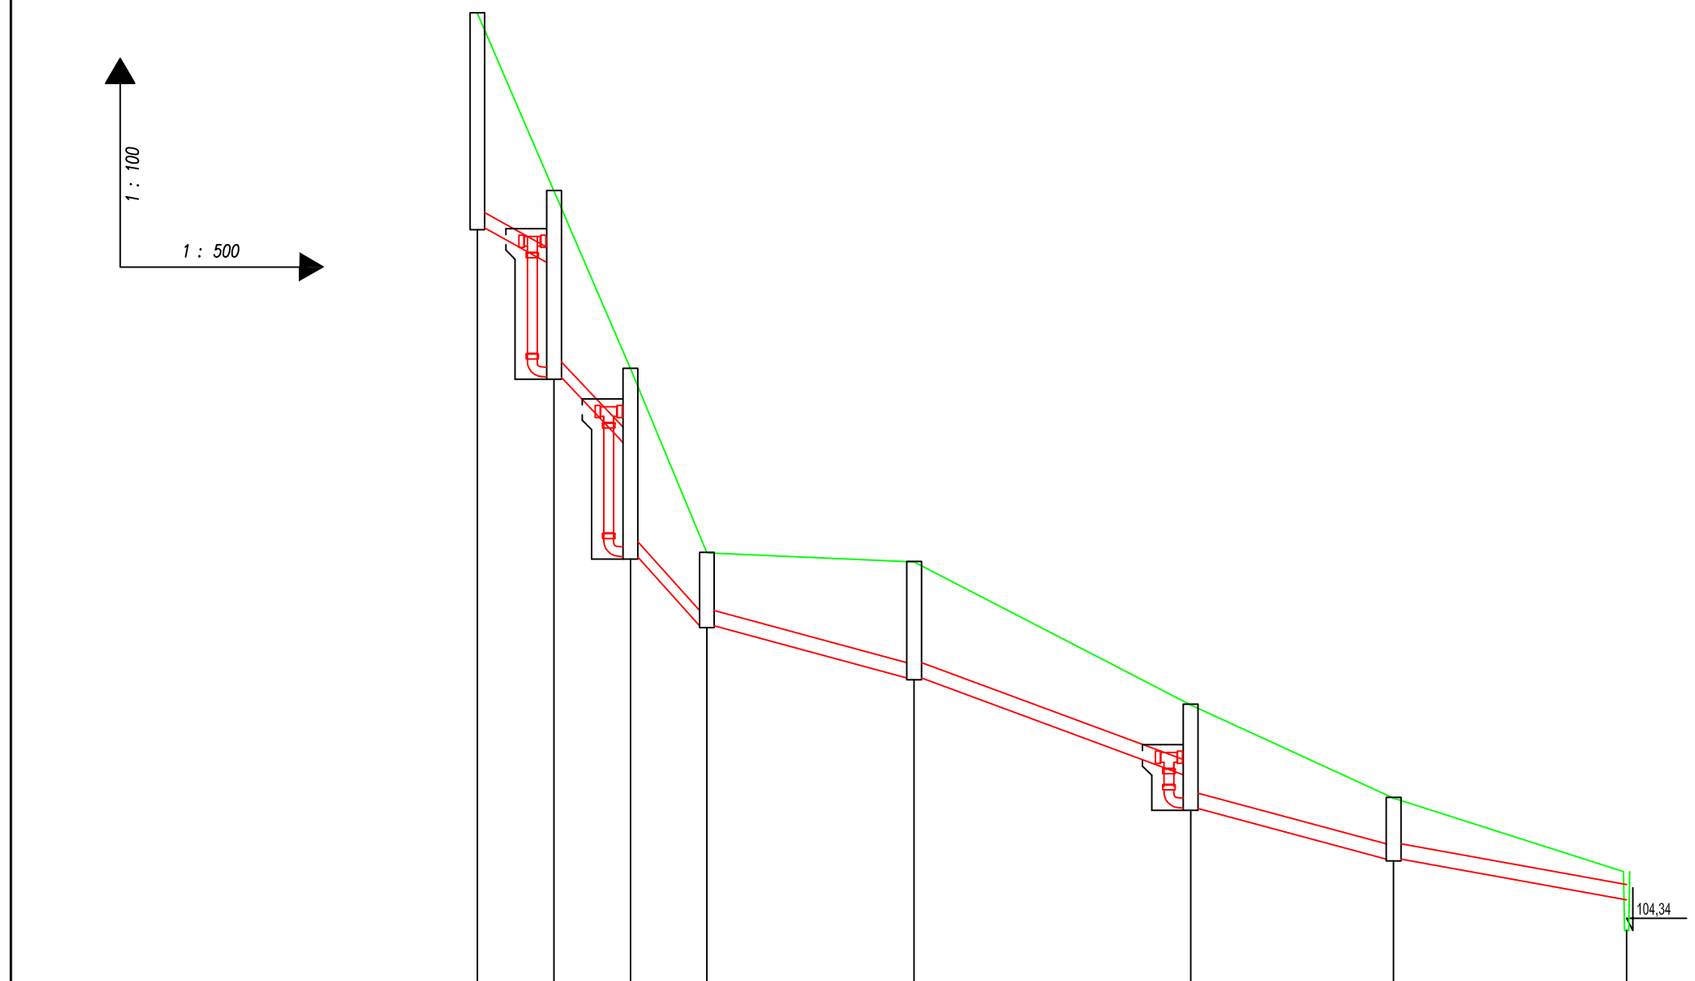

poziom por.99,00 m n.p.m.

Projektowana studnia fi 1,2m		Projektowana studnia fi 1,2m	Projektowana studnia fi 1,2m	Projektowana studnia fi 1,2m	Projektowana studnia fi 1,2m	Projektowana studnia fi 1,2m	Projektowana studnia fi 1,2m	istniejący rów
Węzeł	S7	S6	S5	S4	S3	S2	S1	rów1
Rzędna terenu [m n.p.m.]	119,30	116,40	113,50	110,50	110,35	108,02	106,50	105,30
Rzędna dna rury [m n.p.m.]	115,80	115,24 113,36	112,30 110,43	109,31	108,46	106,88 106,33	105,50	104,84
Zagłębienie [m]	3,50	1,16 3,04	1,20 3,07	1,19	1,89	1,44 1,69	1,00	0,46
Materiał,Średnica/Spadek [%]		i= 9,00 PCV250	i= 17,00 PCV250	i= 18,00 PCV250	i= 5,02 PCV250	i= 7,00 PCV250	i= 5,00 PCV250	i= 3,50
Długość [m]		6,25	6,23	6,23	16,90	22,55	16,55	19,00
Odległość [m]	0,00	6,25	12,48	18,71	35,61	58,16	74,71	93,71

Budexpol PROJEKT	P.U.P. BUDEXPOL Sp. z o. o. 09-200 SIERPC, Plac Chopina 26, tel./fax. (024) 275 62 30
INWESTYCJA:	ODWODNIENIE TERENU PRZY KOŚCIELE I ZESPOLE KLASZTORYM W SIERPCU, 09-200 SIERPC, UL. WOJSKA POLSKIEGO 28A, DZ. NR EWID.: 529/5, 530, 603, 614/4
INWESTOR:	OPACTWO SS. BENEDYKTYNEK W SIERPCU 09-200 SIERPC, UL. WOJSKA POLSKIEGO 28A

PROJEKTOWAŁ:	NR UPRAWNIEŃ	PODPIS
mgr inż. Jacek Chalicki	MAZ/0412/POOS/09	
OPRACOWAŁ:	NR UPRAWNIEŃ	PODPIS
inż. Paweł Jóźwiak	———	

NAZWA RYSUNKU:	PROFIL PROJEKTOWANEJ KANALIZACJI DESZCZOWEJ	S2
SKALA 1:100/500	DATA: MAJ 2013R	NR RYS.:

BRANŻA: SANITARNA