1 : 100

1 : 200

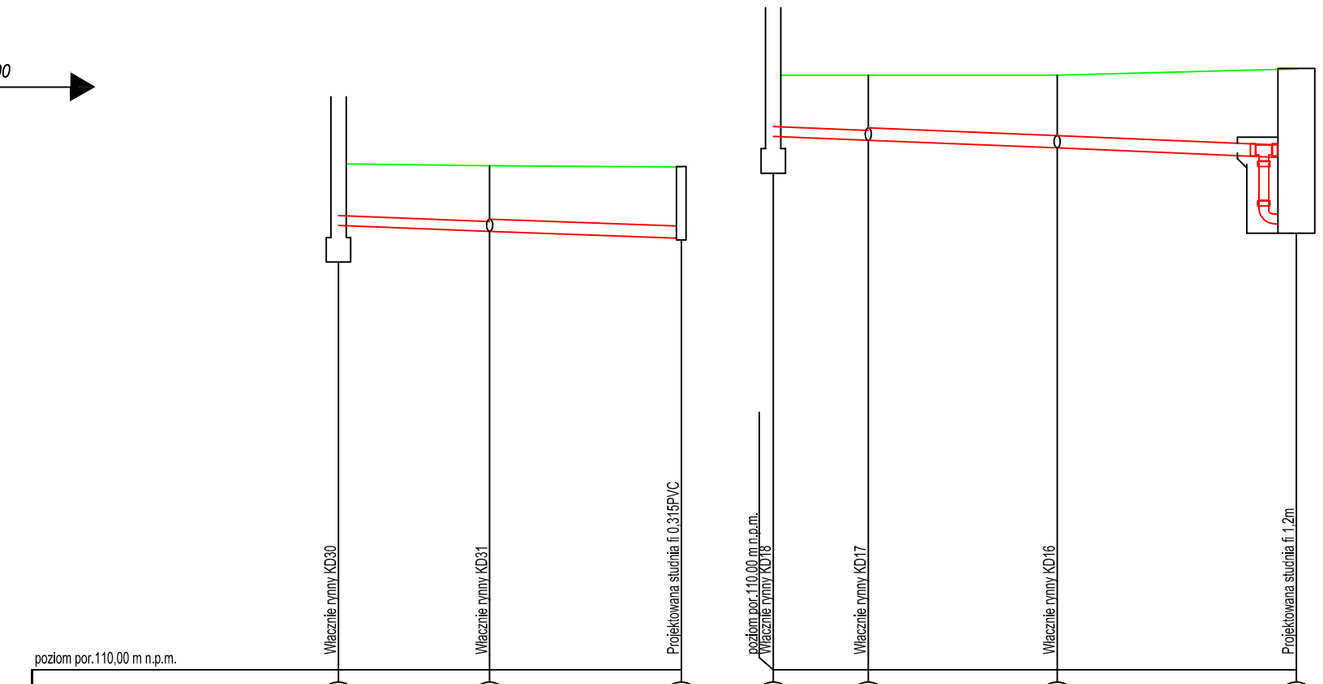

Węzeł	KD30	Tr12	S15	KD18	Tr13	Tr14	S11
Rzędna terenu [m n.p.m.]	118,25	118,22	118,20	119,70	119,70	119,70	119,80
Rzędna dna rury [m n.p.m.]	117,25	117,15	117,04	118,70	118,64	118,51	118,36 / 117,15
Zagłębienie [m]	1,00	1,07	1,16	1,00	1,06	1,19	1,44 / 2,65
Materiał,Średnica/Spadek [%]	PCV160 i= 2,00	PCV200 i= 1,78		PCV160 i= 2,00	PCV200 i= 2,00		
Długość [m]	4,93	6,25		3,10	6,16	7,80	
Odległość [m]	0,00	4,93	11,18	0,00	3,10	9,26	17,06

Budexpol PROJEKT
P.U.P. BUDEXPOL Sp. z o. o.
09-200 SIERPC, Plac Chopina 26, tel./fax. (024) 275 62 30

INWESTYCJA:	ODWODNIENIE TERENU PRZY KOŚCIELE I ZESPOLE KLASZTORYM W SIERPCU, 09-200 SIERPC, UL. WOJSKA POLSKIEGO 28A, DZ. NR EWID.: 529/5, 530, 603, 614/4
INWESTOR:	OPACTWO SS. BENEDYKTYNEK W SIERPCU 09-200 SIERPC, UL. WOJSKA POLSKIEGO 28A

PROJEKTOWAŁ:	NR UPRAWNIEŃ	PODPIS
mgr inż. Jacek Chalicki	MAZ/0412/POOS/09	
OPRACOWAŁ:	NR UPRAWNIEŃ	PODPIS
inż. Paweł Jóźwiak	———	

NAZWA RYSUNKU:	PROFIL PROJEKTOWANEJ KANALIZACJI DESZCZOWEJ	S6
SKALA 1:100/200	DATA: MAJ 2013R	NR RYS.:

BRANŻA: SANITARNA