



# PRZEKRÓJ PODŁUŻNY ŚCIEKU A-A


SKALA 1:20

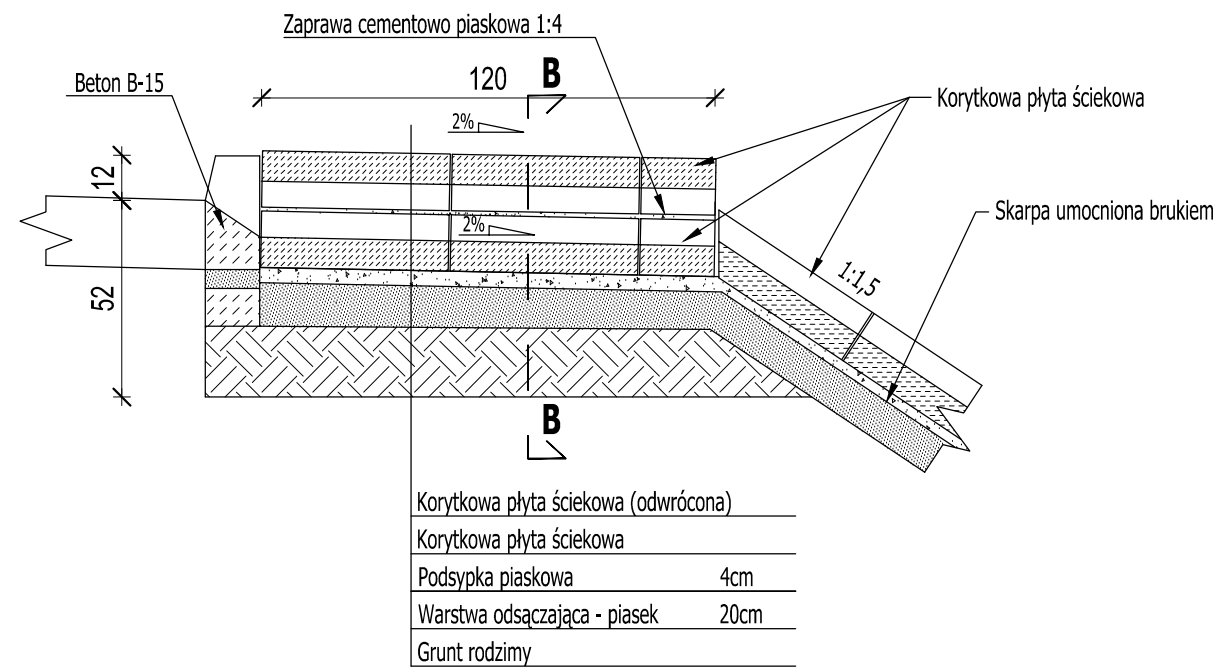

# PRZEKRÓJ POPRZECZNY B-B

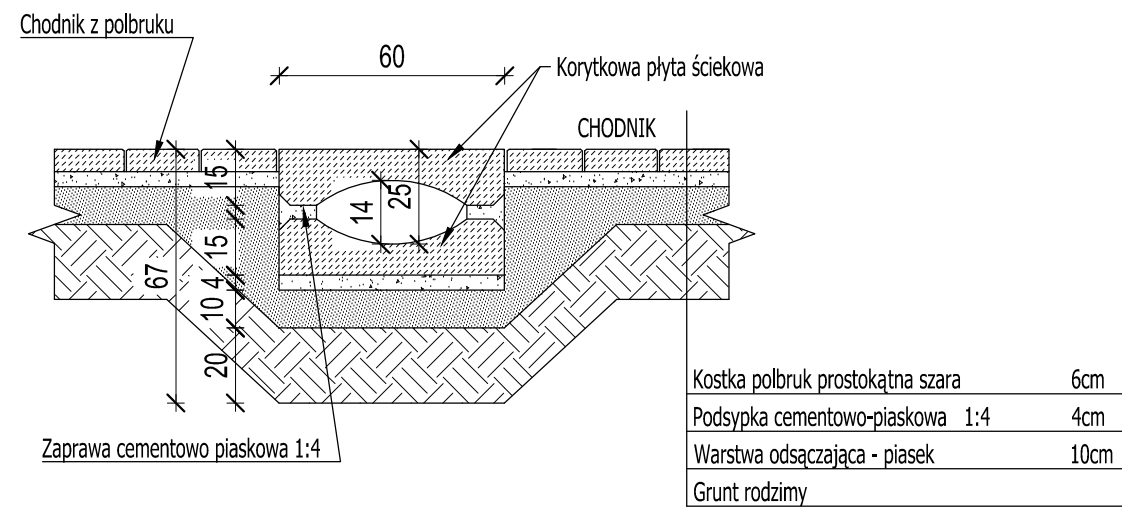

# RZUT Z GÓRY

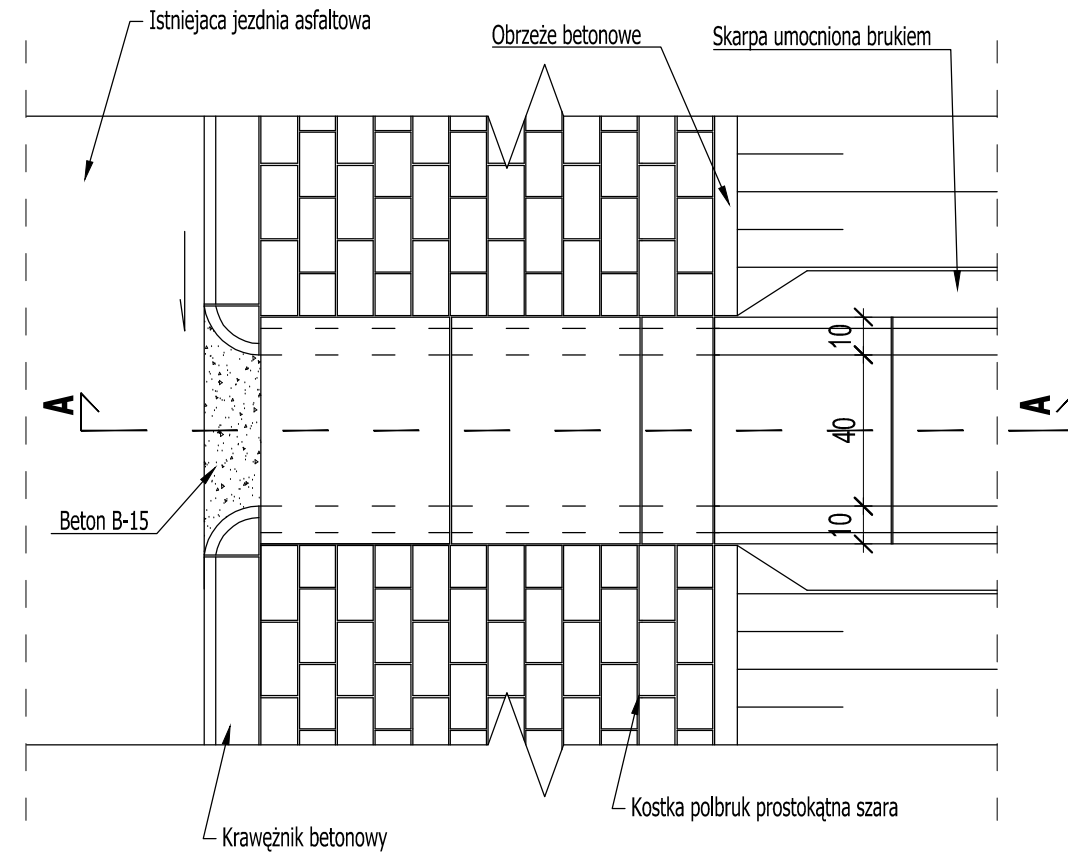

PROJEKTY, KOSZTORYSY I NADZORY BUDOWLANE  
inż. Artur Szybur

PROJEKT BUDOWLANY  
PRZEBUDOWA ZJAZDÓW INDYWIDUALNYCH ORAZ  
CHODNIKA W GRANICY PASA DROGOWEGO DROGI  
POWIATOWEJ NR 3701W, dz. nr ewid. 190  
Zawidz Kościelny, 09-226 Zawidz Kościelny, Powiat Sierpc

INWESTOR:  
ZARZĄD DRÓG POWIATOWYCH  
W SIERPCU,  
ul. Kościuszki 1a 4, 09-200 Sierpc

PROJEKTOWAŁ: NR UPR. PODPIS:

TECH. JULIAN KRATKOWSKI 784/66

ASYSTENT PROJEKTANTA: NR UPR. PODPIS:

MGR INŻ. MARIUSZ SZYBUR -

INŻ. ARTUR SZYBUR -

TYTUŁ RYS.: ŚCIEK PREFABRYKOWANY

FAZA: PROJEKT BUDOWLANY

BRANŻA: DROGOWA

SKALA: 1:20 DATA: KWIECIEŃ 2012 NR RYS: D-4