
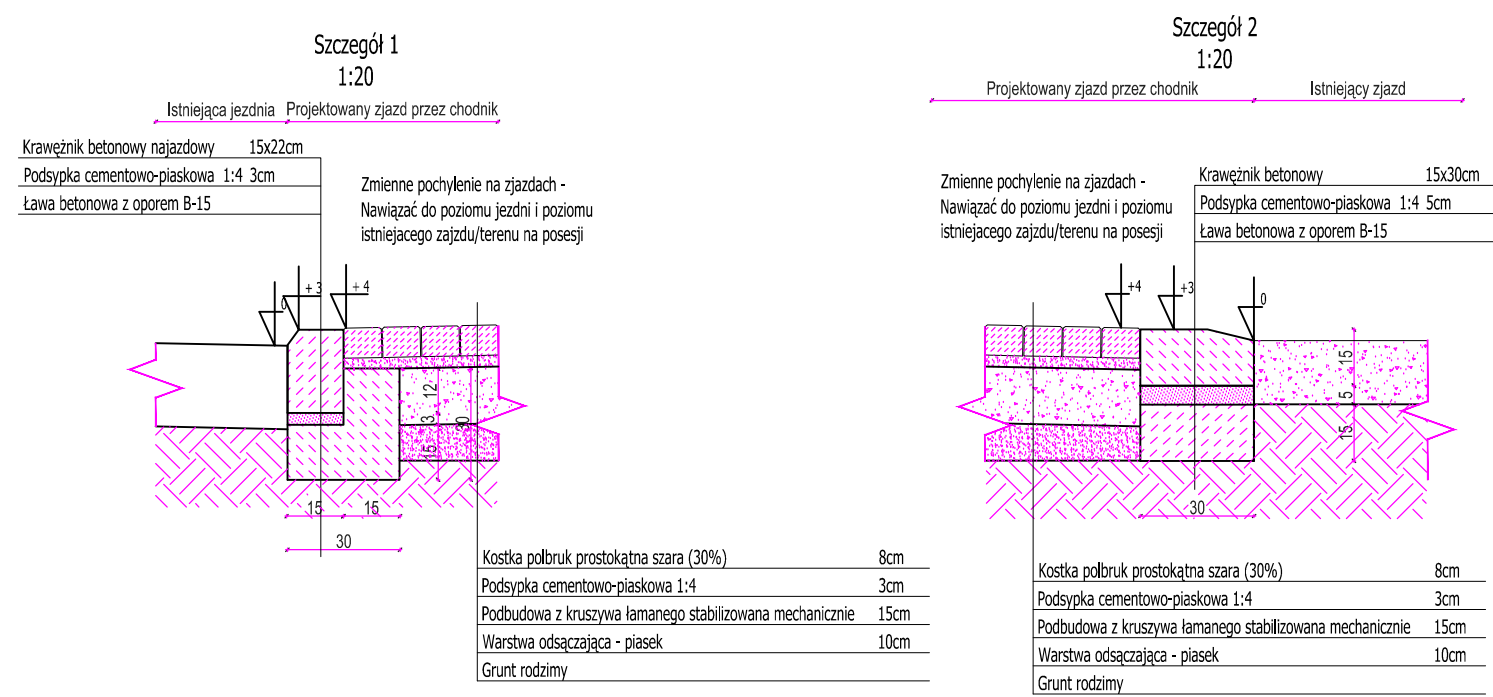


ZJAZD INDYWIDUALNY 1:50

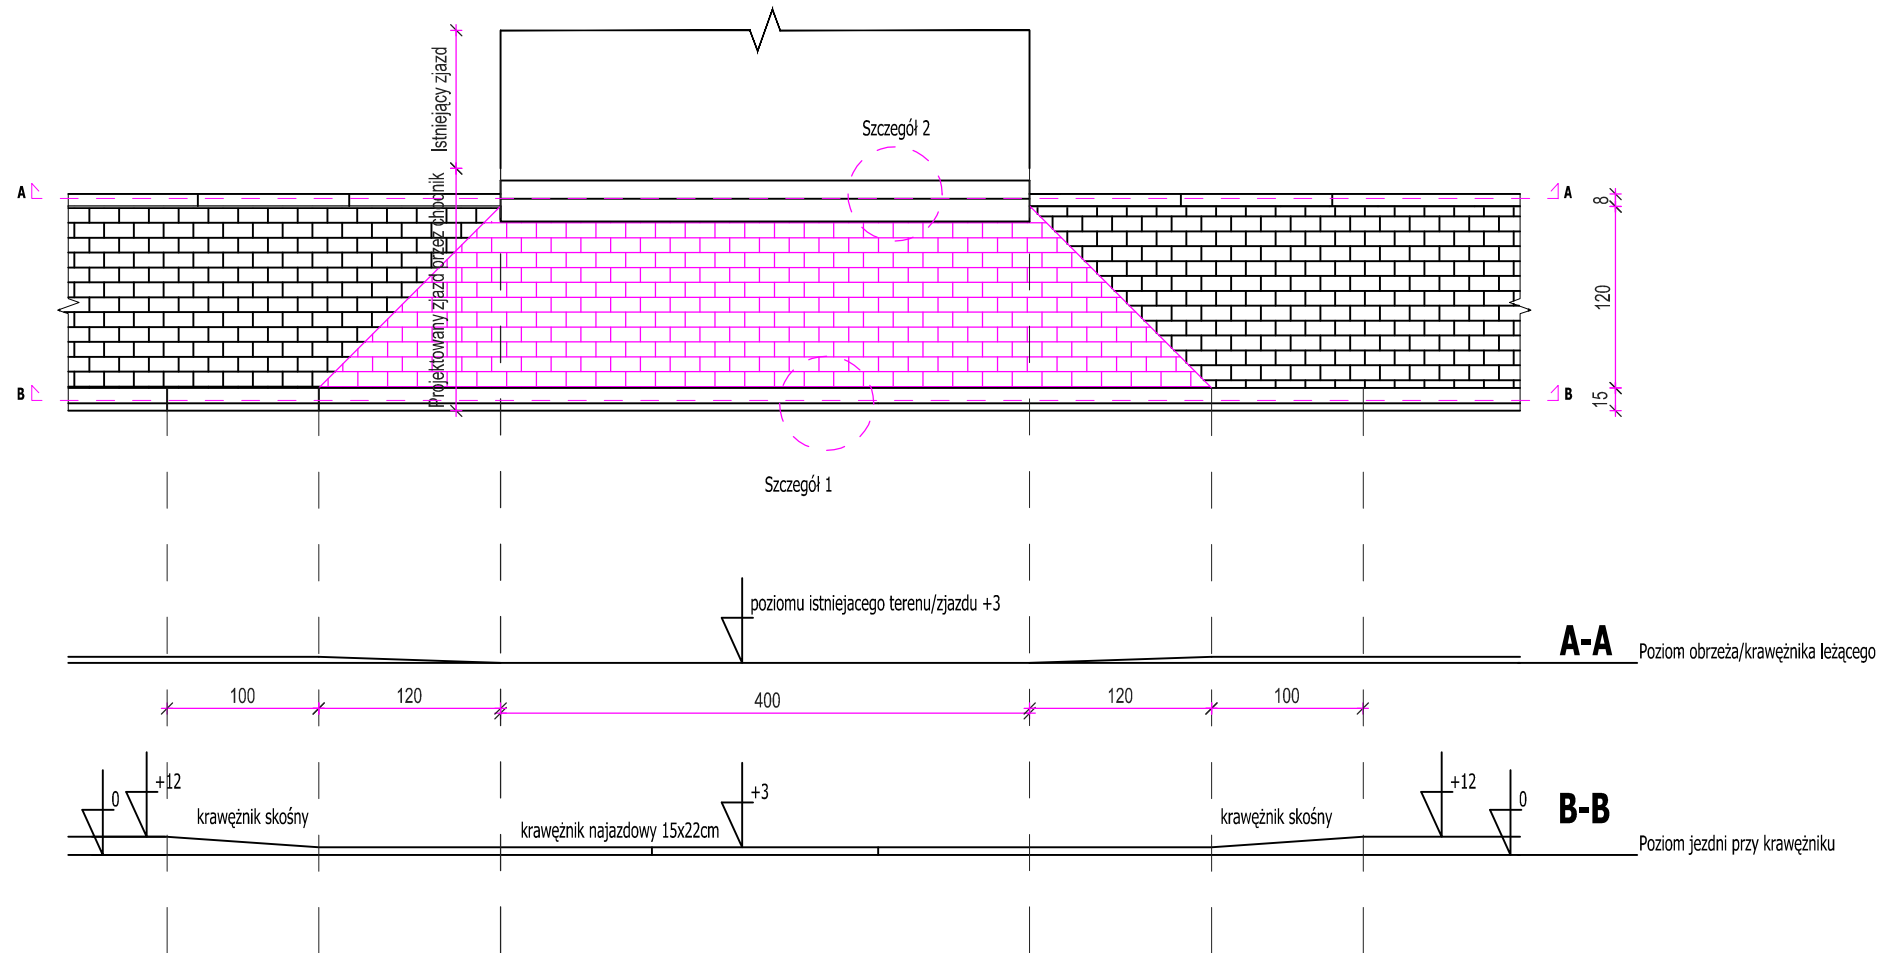

PROJEKTY, KOSZTORYSY I NADZORY BUDOWLANE			
inż. Artur Sztybur			
PROJEKT BUDOWLANY PRZEBUDOWA ZJAZDÓW INDYWIDUALNYCH ORAZ CHODNIKA W GRANICY PASA DROGOWEGO DROGI POWIATOWEJ NR 3701W, dz. nr ewid. 190 Zawidz Kościelny, 09-226 Zawidz Kościelny, Powiat Sierpc			
INWESTOR:	ZARZĄD DRÓG POWIATOWYCH W SIERPCU, ul. Kościuszki 1a 4, 09-200 Sierpc		
PROJEKTOWAŁ:	NR UPR.	PODPIS:	
TECH. JULIAN KRATKOWSKI	784/66		
ASYSTENT PROJEKTANTA:	NR UPR.	PODPIS:	
MGR INŻ. MARIUSZ SZTYBUR	-		
INŻ. ARTUR SZTYBUR	-		
TYTUŁ RYS.:	ZJAZD INDYWIDUALNY TYPU 1		
FAZA:	PROJEKT BUDOWLANY		
BRANŻA:	DROGOWA		
SKALA: 1:50/1:20	DATA: KWIECIEŃ 2012	NR RYS.:	D-3