



Włocławek, 12.01.2022 r.

**Egzemplarz nr 1, 2, 3, 4**

Projekt stałej organizacji ruchu drogowego dla drogi powiatowej nr 3730W Ligowo - Osiek	
Lokalizacja:	Województwo mazowieckie, powiat sierpecki, gmina Mochowo, m. Rokicie, Osiek
Inwestor:	 Powiat Sierpecki
Zawartość:	Projekt Stałej Organizacji Ruchu Drogowego
Branża:	Drogowa
Biuro Projektowe:	<b>Usługi Drogowe sp. z o.o.</b> ul. Wiejska 89 87-800 Włocławek tel. 785 46 12 73 e-mail.: <a href="mailto:uslugi.drogowe@gmail.com">uslugi.drogowe@gmail.com</a>
Projektant:	mgr inż. Sergiusz Makowski uprawnienia nr KUP/0134/PWOD/12 do projektowania i kierowania robotami budowlanymi w specj. drogowej



---

## SPIS TREŚCI:

1. Spis treści	str. 2
2. Opis techniczny	str. 3
3. Wykaz znaków	str. 5
4. Karta uzgodnień	str. 6
5. Plan orientacyjny	str. 7
6. Schemat oznakowania	str. 8



---

# OPIIS TECHNICZNY:

## Projekt stałej organizacji ruchu drogowego dla drogi powiatowej nr 3730W Ligowo - Osiek

### I. Podstawa prawna opracowania projektu:

- Obwieszczenie Marszałka Sejmu Rzeczypospolitej Polskiej z dnia 9 października 2018r. w sprawie ogłoszenia jednolitego tekstu ustawy – Prawo o ruchu drogowym (Dz.U. 2021 poz. 450),
- Rozporządzenie Ministra Infrastruktury oraz Spraw Wewnętrznych i Administracji z dnia 31 lipca 2002 r w sprawie znaków i sygnałów drogowych (Dz.U. 2021 poz. 2065 oraz Dz. U. z 2021 r. poz. 2066)
- Rozporządzenie Ministra Infrastruktury, z dnia 3 lipca 2015r „w sprawie szczegółowych warunków technicznych dla znaków i sygnałów drogowych oraz urządzeń bezpieczeństwa ruchu drogowego i warunków ich umieszczania na drogach” (Dz. U. nr z 2019r. poz. 2311 wraz z załącznikami),
- Rozporządzenie Ministra Infrastruktury z dnia 23 września 2003 r. w sprawie szczegółowych warunków zarządzania ruchem na drogach oraz wykonywania nadzoru nad tym zadaniem (Dz. U. 2017 poz. 784 ze zm.)
- Wizji lokalnej.
- Zlecenia wykonania projektu.



## II. Przebieg drogi :

Droga powiatowa nr 3730W swój początek posiada na skrzyżowaniu z drogą wojewódzką nr 539 w m. Ligowo. Koniec drogi stanowi skrzyżowanie w m. Osiek

Omawiany odcinek przebiega przez wieś Rokicie i Osiek.

## III. Charakterystyka drogi:

- Długość – 1000 m
- Szerokość nawierzchni drogi – 3,60 m
- Rodzaj nawierzchni – bitumiczna
- Pobocza – umocnione kruszywem łamanym
- Chodnik – brak.

- Charakterystyka ruchu na drodze

Na omawianej drodze odbywa się ruch samochodów osobowych oraz sprzętu rolniczego.

## IV. Znaki:

### 1. Wielkość i kolorystyka :

- przyjęto z grupy znaków średnie – odblaskowe I generacji,
- kolorystyka zgodnie z rozporządzeniem Ministrów Infrastruktury oraz Spraw Wewnętrznych i Administracji z dnia 31 lipca 2002 r. w sprawie znaków i sygnałów drogowych (Dz. U. Nr 170 z dn. 12 października 2002 r.),



## V. Uzasadnienie projektu:

W stanie obecnym droga powiatowa nr 3730W we wsi Rokicie i Osiek nie posiada organizacji ruchu drogowego. Droga ta została przeznaczona do remontu. W związku z tym zasadne jest wykonanie projektu stałej organizacji ruchu drogowego oraz wprowadzenie jej po remoncie.

## Termin wprowadzenia:

Termin wprowadzenia organizacji ruchu na podstawie niniejszego projektu przewiduje się na okres 30.01.2026 r.

## WYKAZ ZNAKÓW PIONOWYCH

l.p.	symbol	szt.	słupki
1	A-1	1	1
2	A-2	1	1
3	A-3	1	1
4	A-4	1	1
5	T-1 80m	1	0
6	T-4	2	0
7	U-18a	1	1
8	E-17a	1	1
9	E-18a	1	1

Bariery ochronne stalowe: 24 mb



---


## Karta uzgodnień:

Zmiana stałej organizacji ruchu drogowego dla drogi  
powiatowej nr 3730W Ligowo - Osiek



## CZĘŚĆ RYSUNKOWA



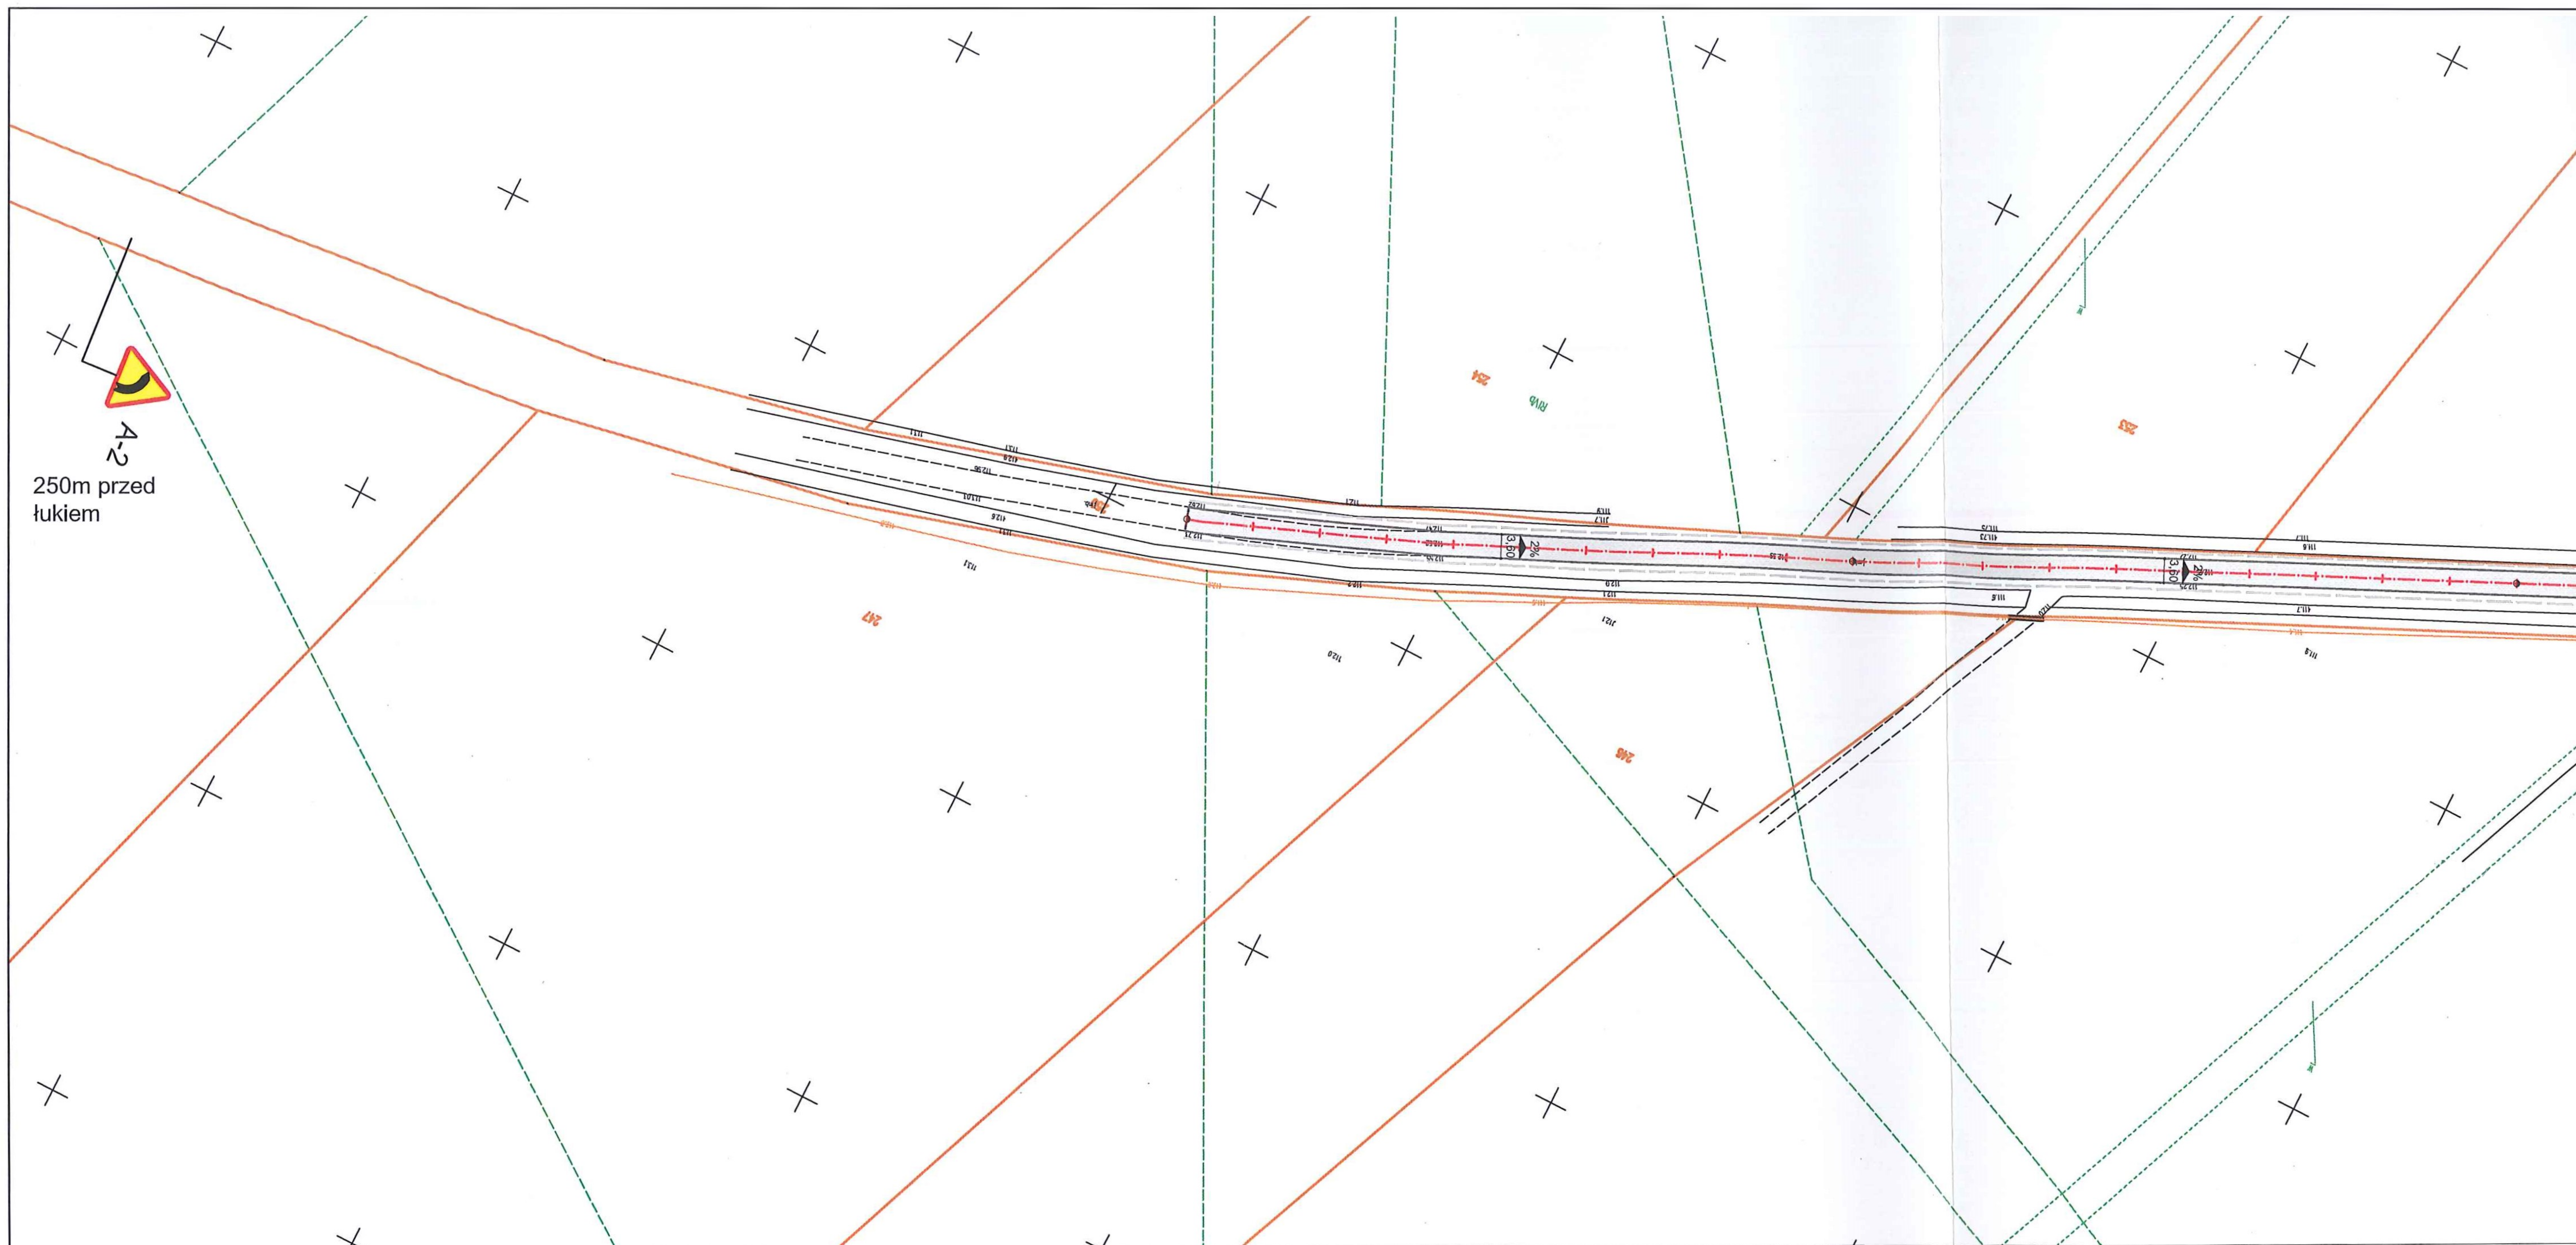



# LEGENDA:




A-4

Oznakowanie projektowane

Nazwa inwestycji:	Projekt stałej organizacji ruchu drogowego dla drogi powiatowej nr 3730W Ligowo - Osiek		
Lokalizacja:	Województwo mazowieckie, powiat sierpecki, gm. Mochowo, m. Rokicie, Osiek		
Inwestor:	 Powiat Sierpecki		
Stadium dokumentacji:	Projekt Stałej Organizacji Ruchu Drogowego		
Nazwa arkusza:	Schemat Oznakowania		
Biuro projektowe:	 <b>Usługi Drogowe sp. z o.o.</b> ul. Wiejska 89, 87-800 Włocławek tel. 785 46 12 73 e-mail.: uslugi.drogowe@gmail.com		
Projektant:	mgr inż. Sergiusz M. Makowski uprawnienia budowlane nr KUP/0134/PWOD/12 do projektowania i kierowania robotami budowlanymi bez ograniczeń w specjalności drogowej		Podpis:
Branża:	Skala:	Data:	Nr arkusza:
DROGOWA	1:1 000	12.01.2023 r.	2.1



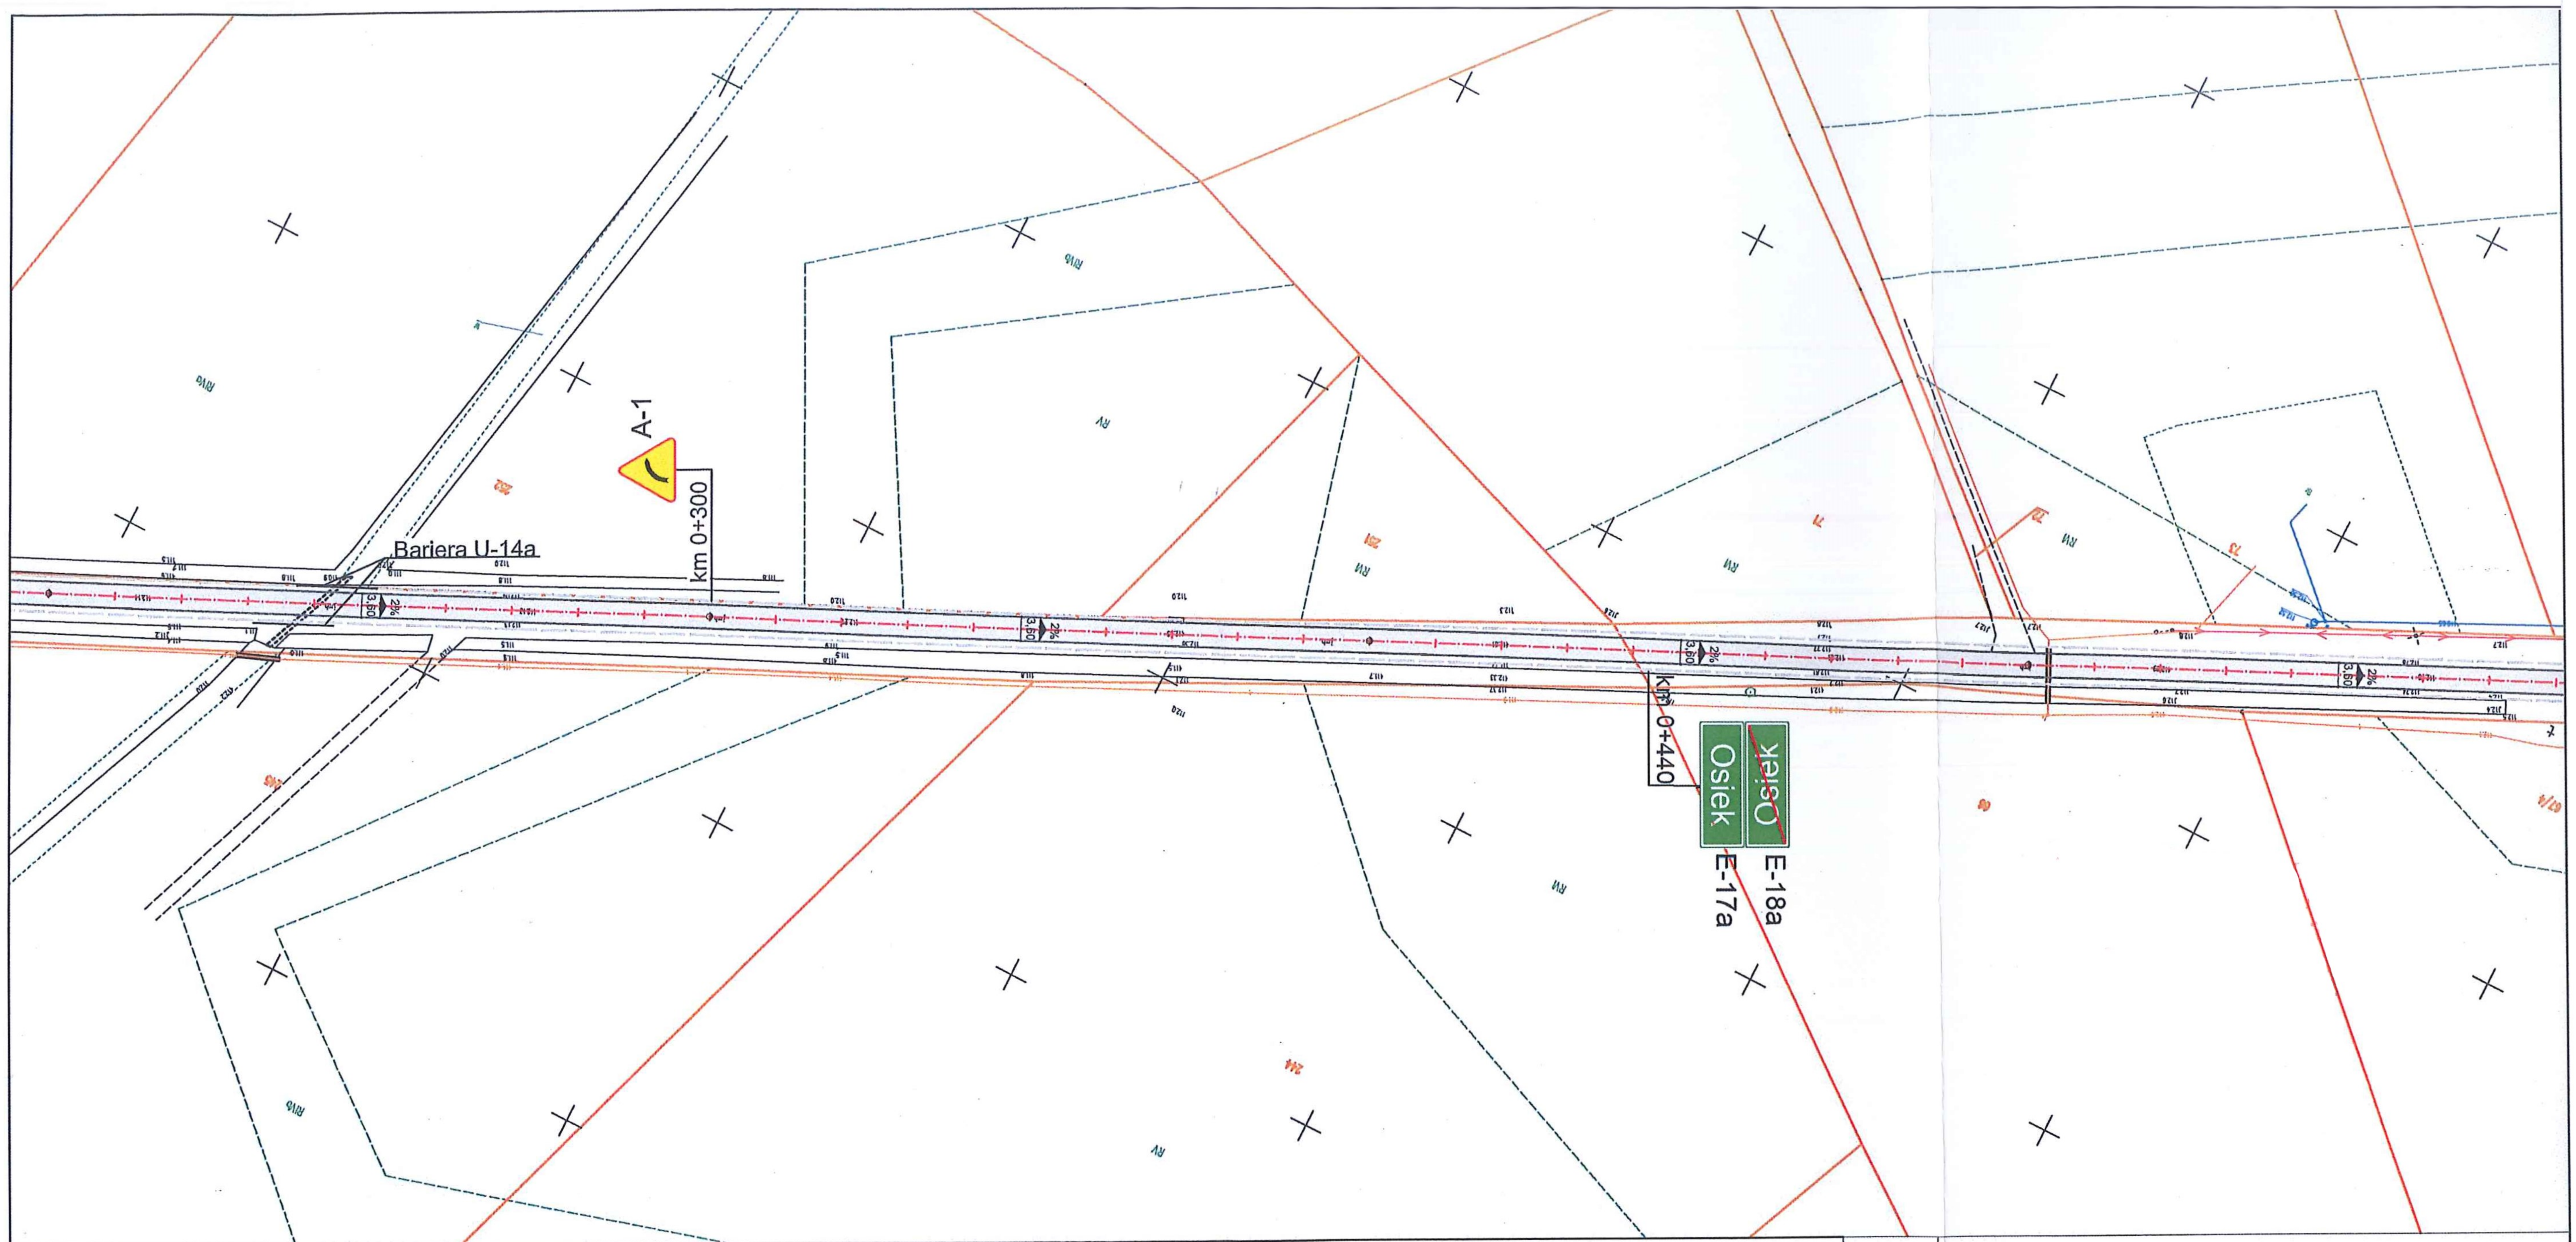



#### LEGENDA:




A-4

Oznakowanie projektowane

Nazwa inwestycji:	Projekt stałej organizacji ruchu drogowego dla drogi powiatowej nr 3730W Ligowo - Osiek		
Lokalizacja:	Województwo mazowieckie, powiat sierpecki, gm. Mochowo, m. Rokicie, Osiek		
Inwestor:	 Powiat Sierpecki		
Stadium dokumentacji:	Projekt Stałej Organizacji Ruchu Drogowego		
Nazwa arkusza:	Schemat Oznakowania		
Biuro projektowe:	<b>Usługi Drogowe sp. z o.o.</b>  ul. Wlejska 89, 87-800 Włocławek tel. 785 46 12 73 e-mail: uslugi.drogowe@gmail.com		
Projektant:	mgr inż. Sergiusz M. Makowski uprawnienia budowlane nr KUP/0134/PWOD/12 do projektowania i kierowania robotami budowlanymi bez ograniczeń w specjalności drogowej		Podpis:
Branża:	Skala:	Data:	Nr arkusza:
DROGOWA	1:1 000	12.01.2023 r.	2.2



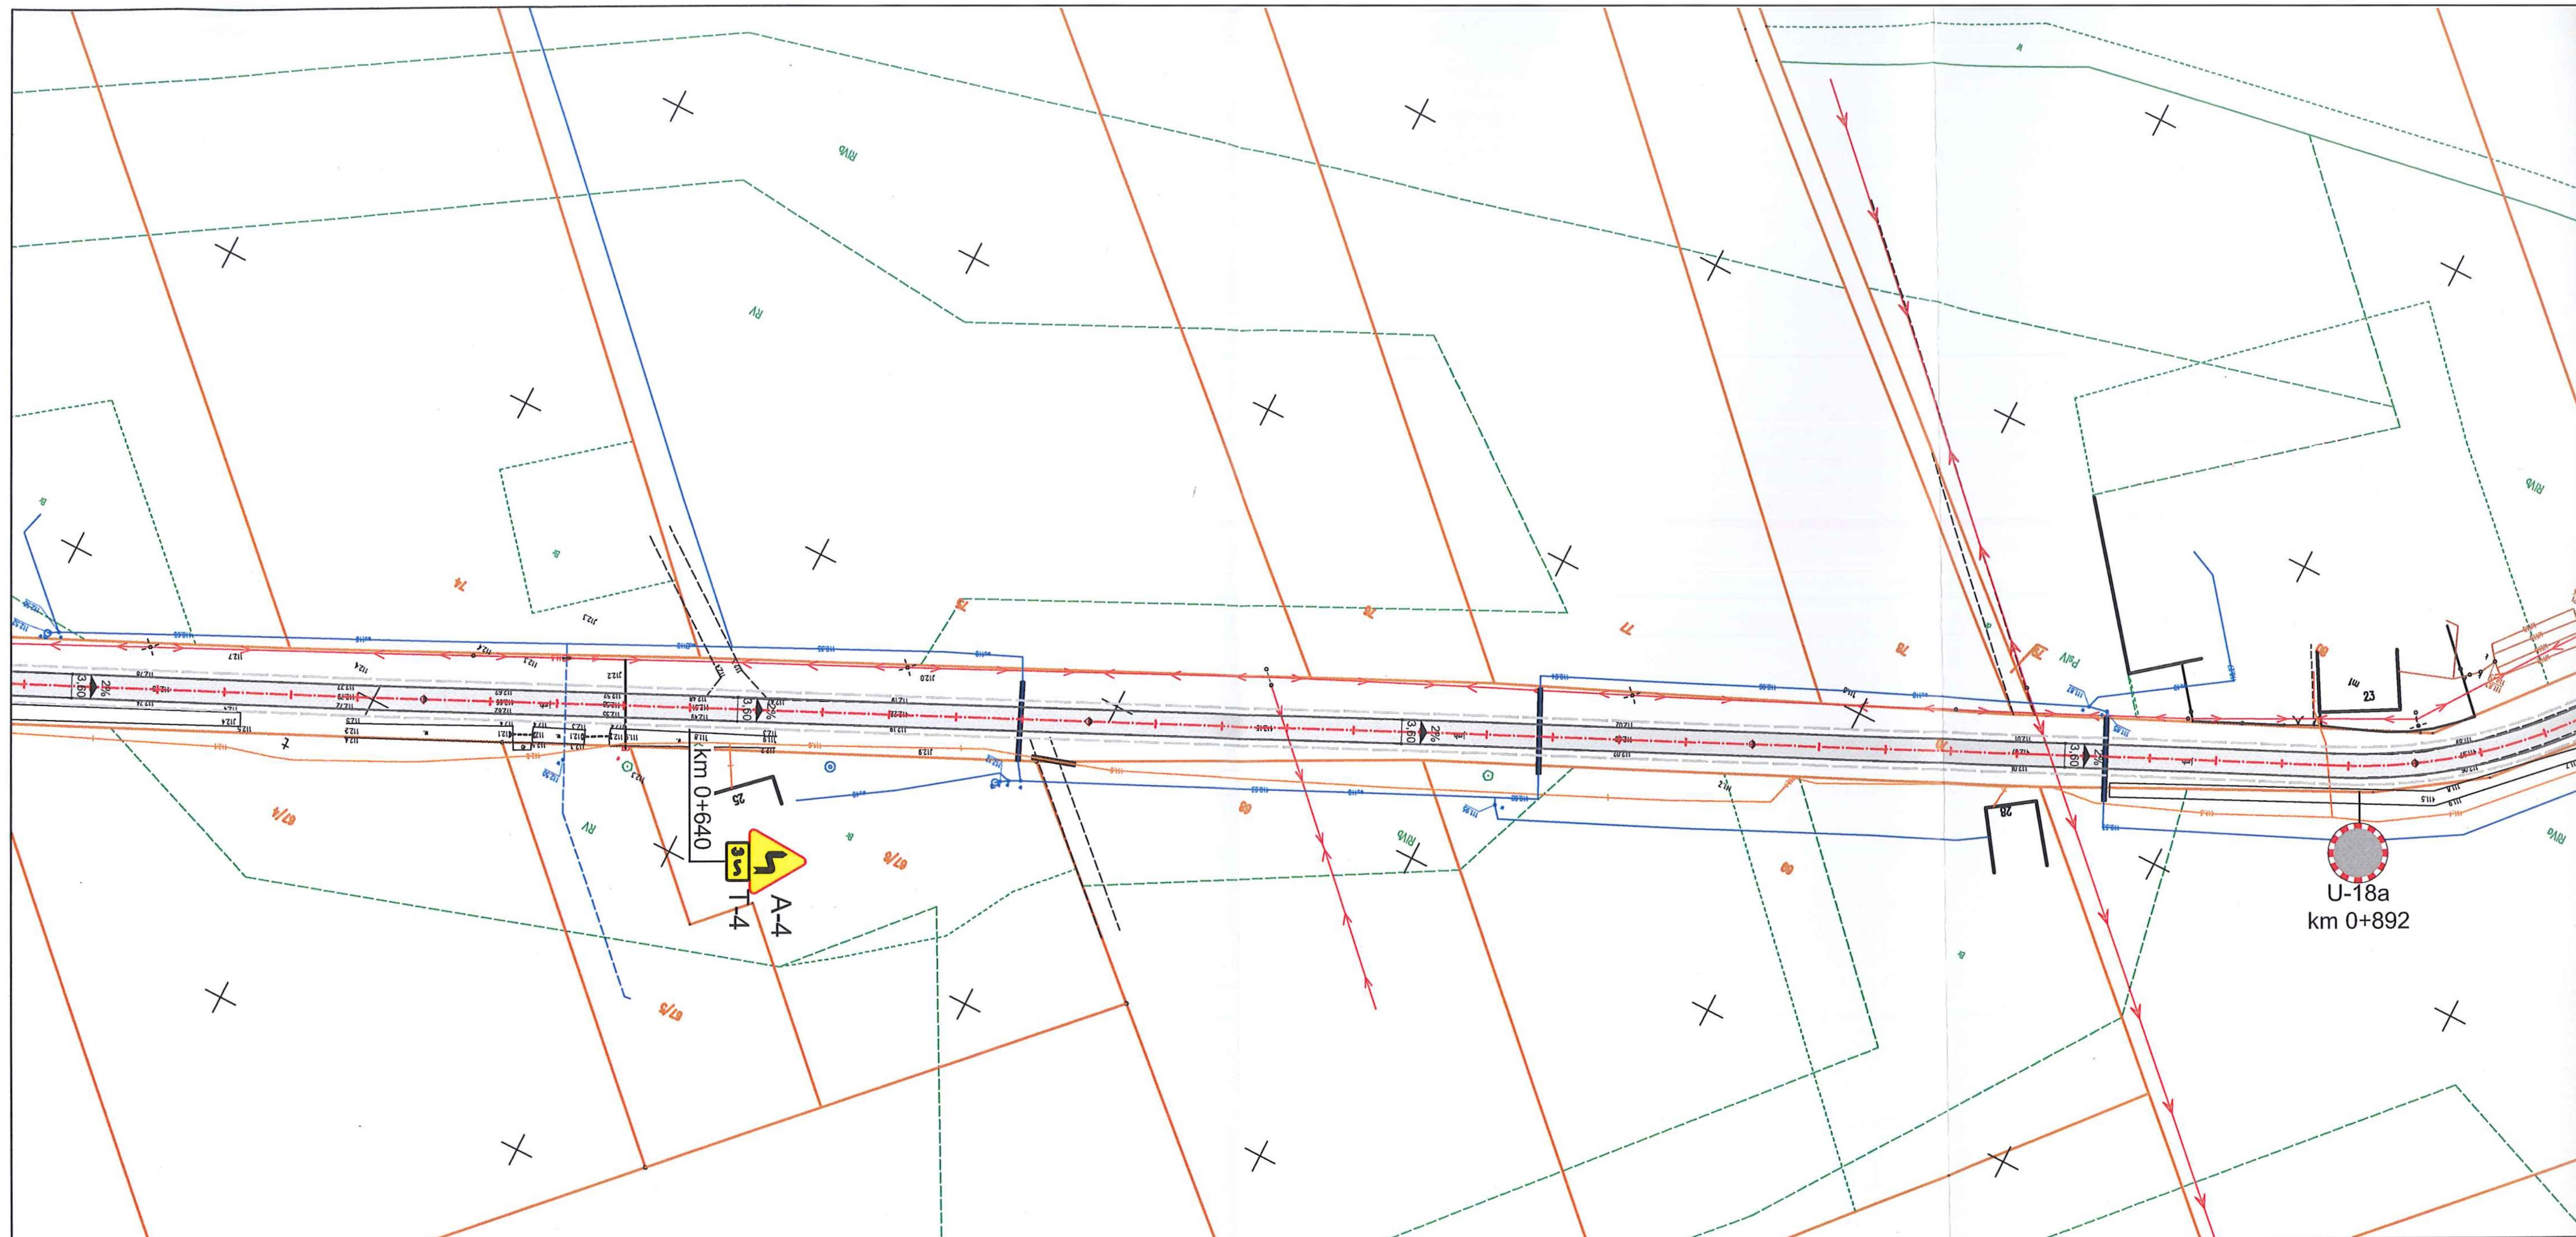



LEGENDA:




A-4

Oznakowanie projektowane

Nazwa inwestycji:	Projekt stałej organizacji ruchu drogowego dla drogi powiatowej nr 3730W Ligowo - Osiek		
Lokalizacja:	Województwo mazowieckie, powiat sierpecki, gm. Mochowo, m. Rokicie, Osiek		
Inwestor:	 Powiat Sierpecki		
Stadium dokumentacji:	Projekt Stałej Organizacji Ruchu Drogowego		
Nazwa arkusza:	Schemat Oznakowania		
Biuro projektowe:	 <b>Usługi Drogowe sp. z o.o.</b> ul. Wiejska 89, 87-800 Włocławek tel. 785 46 12 73 e-mail: uslugi.drogowe@gmail.com		
Projektant:	mgr inż. Sergiusz M. Makowski uprawnienia budowlane nr KUP/0134/PWOD/12 do projektowania i kierowania robotami budowlanymi bez ograniczeń w specjalności drogowej		Podpis:
Branża:	Skala:	Data:	Nr arkusza:
DROGOWA	1:1 000	12.01.2023 r.	2.3



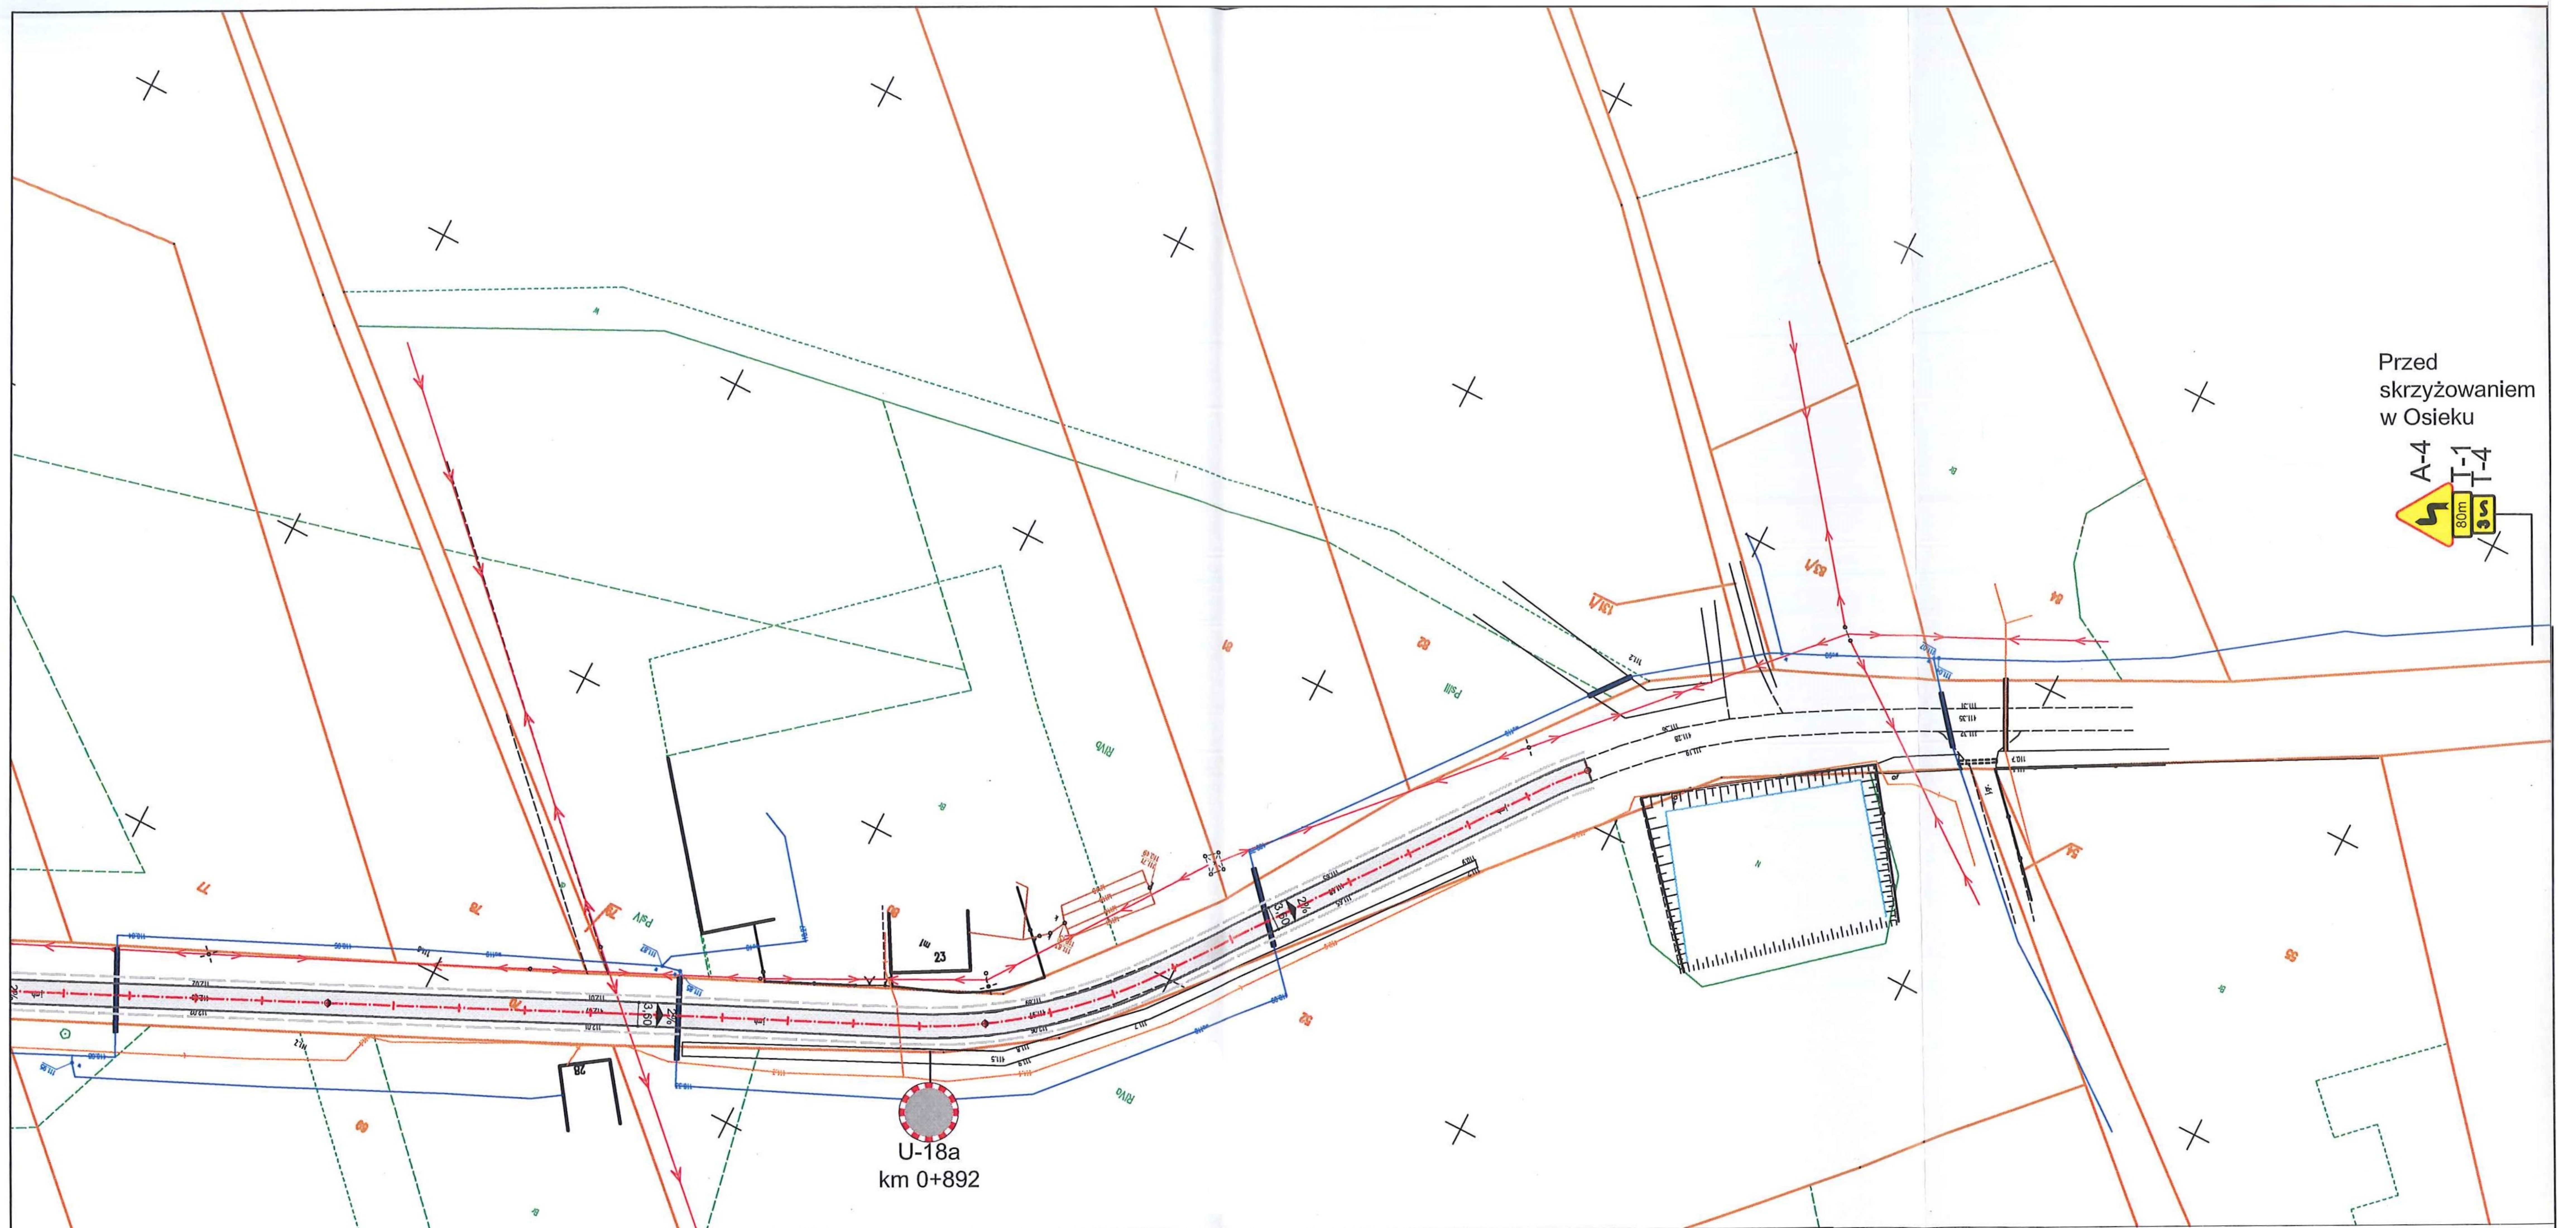



#### LEGENDA:



A-4

Oznakowanie projektowane

Nazwa inwestycji:	Projekt stałej organizacji ruchu drogowego dla drogi powiatowej nr 3730W Ligowo - Osiek		
Lokalizacja:	Województwo mazowieckie, powiat sierpecki, gm. Mochowo, m. Rokicie, Osiek		
Inwestor:	 Powiat Sierpecki		
Stadium dokumentacji:	Projekt Stałej Organizacji Ruchu Drogowego		
Nazwa arkusza:	Schemat Oznakowania		
Biuro projektowe:	 <b>Usługi Drogowe sp. z o.o.</b> ul. Wiejska 89, 87-800 Włocławek tel. 785 46 12 73 e-mail: uslugi.drogowe@gmail.com		
Projektant:	mgr inż. Sergiusz M. Makowski uprawnienia budowlane nr KUP/0134/PWOD/12 do projektowania i kierowania robotami budowlanymi bez ograniczeń w specjalności drogowej		Podpis:
Branża:	Skala:	Data:	Nr arkusza:
DROGOWA	1:1 000	12.01.2023 r.	2.4