

Płock, lipiec 2019

## Projekt Stałej Organizacji Ruchu Drogowego

<b>NAZWA OPRACOWANIA</b>	Przebudowa drogi powiatowej nr 3741 W Lelice – Rogienice – Grąbiec – Rzeszotary - Zawady
<b>LOKALIZACJA</b>	województwo mazowieckie powiat sierpecki gmina Zawidz m. Kęsice, Krajewice Małe
<b>ZARZĄDCA DROGI</b>	Zarząd Powiatu w Sierpcu
<b>ZARZĄD DROGI</b>	Zarząd Dróg Powiatowych w Sierpcu
<b>ZAWARTOŚĆ</b>	Projekt stałej organizacji ruchu drogowego
<b>BRANŻA</b>	Drogowa
<b>KOD CPV</b>	45233290-8 Organizacja ruchu drogowego
<b>WYKONAWCA</b>	<b>USŁUGI PROJEKTOWE I NADZÓR BUDOWLANY</b> UL. K.K.BACZYŃSKIEGO 4/19 09-409 PŁOCK  mgr inż. Krzysztof Bartczak Upr.: MAZ/0184/PBD/16

Zatwierdzam dnia 08.08.2019r.,

STAROSTA  
09 - 200 SIERPC  
ul. Świętokrzyska 2a


Mariusz Turalski

Termin wprowadzenia nowej stałej organizacji: do dnia 31.12.2020r.

# SPIIS TREŚCI

1. Plan orientacyjny
2. Podstawa prawna
3. Opis techniczny
4. Warunki techniczne wykonania oznakowania
5. Karta uzgodnień
6. Plan sytuacyjny oznakowania 1 - 4

# 1. PLAN ORIENTACYJNY

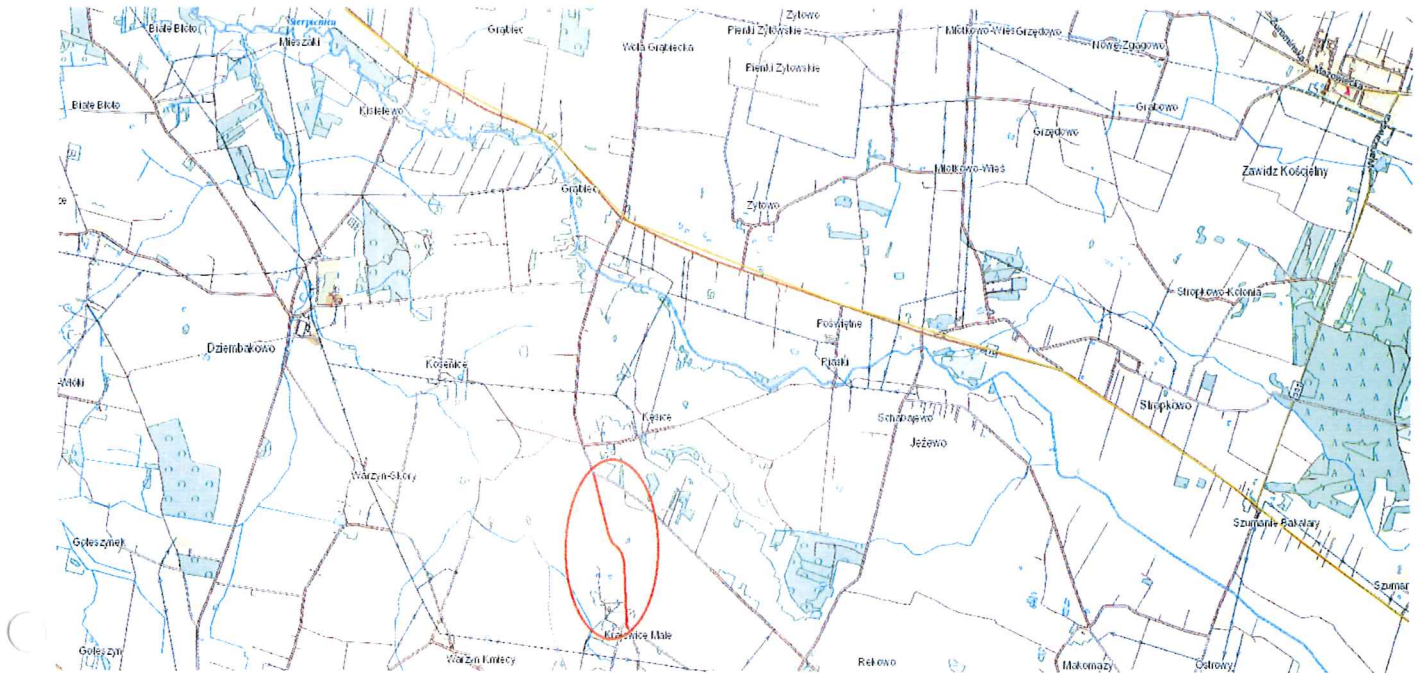

SKALA 1:25000

## 2. PODSTAWA PRAWNA:

1. Ustawa z dnia 20 czerwca 1997 r. Prawo o ruchu drogowym
2. Rozporządzenie Ministrów Infrastruktury oraz Spraw Wewnętrznych i Administracji z dnia 31 lipca 2002 r. w sprawie znaków i sygnałów drogowych
3. Rozporządzenie Ministra Infrastruktury z dnia 23 września 2003 r. w sprawie szczegółowych warunków zarządzania ruchem na drogach oraz wykonywania nadzoru nad zarządzaniem
4. Rozporządzenie Ministra Infrastruktury z dnia 23 września 2003 r. w sprawie szczegółowych warunków zarządzania ruchem na drogach oraz wykonywania nadzoru nad tym zarządzaniem
5. Instrukcja o znakach drogowych pionowych – załącznik nr 1 – 4 do rozporządzenia Ministra Infrastruktury z dnia 3 lipca 2003 r. w sprawie szczegółowych warunków technicznych dla znaków i sygnałów drogowych oraz urządzeń bezpieczeństwa ruchu drogowego i warunków ich umieszczania na drogach

### 3. OPIS TECHNICZNY

#### Omówienie projektu:

Przedmiotem opracowania jest wprowadzenie stałej organizacji ruchu drogowego na drodze powiatowej nr 3741W na odcinku o długości 1,248 km w m. Kęsice i Krajewice Małe na terenie gm. Zawidz w związku z jej przebudową, która obejmuje wykonanie nowej jezdni asfaltowej o szerokości 5,5 m (pasy ruchu po 2,75 m) wraz z obustronnym umocnieniem poboczy.

W ramach projektu przewiduje się dostosowanie oznakowania pionowego, zgodnie z planem sytuacyjnym oznakowania 1 - 4 oraz poniższym wykazem znaków drogowych:

Rodzaj znaku	Ilość tarcz (szt.)	Ilość słupków (szt.)
<b>Oznakowanie projektowane/objęte wymianą</b>		
A-4	2	2
T-4	2	
B-33 „60”	2	
A-7	1	1
A-6b	1	1
A-12a	1	
A-6c	1	1
A-30	1	1
T „Zmiana nawierzchni”	1	
E-17a „Kęsice”, „Krajewice Małe”	2	2
E-18a „Kęsice”, „Krajewice Małe”	2	2
E-4 „Rekowo 0,6”	2	2
<b>Oznakowanie przeznaczone do usunięcia</b>		
E-4	2	1

#### Charakterystyka drogi:

- Długość – 19,814 km
- Kategoria drogi – powiatowa
- Klasa drogi – lokalna (L)
- Rodzaj nawierzchni – nieutwardzona (na odcinku objętym przebudową o dł. 1,248 km)
- Ruch pojazdów i pieszych – niski

#### Termin wprowadzenia zmian:

**od dnia zatwierdzenia projektu do 31 grudzień 2020 r.**

#### 4. WARUNKI TECHNICZNE WYKONANIA OZNAKOWANIA

Zgodnie z Rozporządzeniem Ministra Infrastruktury z dnia 3 lipca 2003 r. w sprawie szczegółowych warunków technicznych dla znaków i sygnałów drogowych oraz urządzeń bezpieczeństwa ruchu drogowego i warunków ich umieszczania na drogach (Dz. U. nr 220 z dnia 23 grudnia 2003 r. poz. 2181 z późniejszymi zmianami ) o wymiarach grupy średniej.

Na podstawie Rozporządzenia Ministra Infrastruktury z dnia 23 września 2003r. w sprawie szczegółowych warunków zarządzania ruchem na drogach oraz wykonywania nadzoru nad tym zarządzaniem (Dz. U. z 2003r. nr 177, poz. 1729). „Jednostka wprowadzająca organizację ruchu zawiadamia organ zarządzający ruchem, zarząd drogi oraz właściwego komendanta Policji o terminie jej wprowadzenia, co najmniej na 7 dni przed dniem wprowadzenia organizacji ruchu.

#### 5. KARTA UZGODNIENÍ

TREŚĆ OPINII	OPINIUJĄCY
<p>Zarząd Dróg Powiatowych w Sierpcu uzgadnia / opiniuje bez uwag / z uwagami dnia ..... 07.08.2019 r. ....</p>	<p>DYREKTOR Zarządu Dróg Powiatowych w Sierpcu mgr inż. Krzysztof Obrębski</p>
<p>Uzgodnione bez uwag 08.08.2019 GMINA ZAWIDZ pow. sierpecki woj. mazowieckie</p>	<p>ZASTĘPCA WÓJTY GMINY Leszek Brodowski</p>
<p>Opinia pozytywna 08 SIE. 2019 KOMENDA POWIATOWA POLICJI w SIERPCU 06 L.dz. 211-11/16/10/10</p>	<p>p.o. NACZELNIK Wydziału Ruchu Drogowego KPP w Sierpcu kom. Piotr Karkowski</p>