


**LĄCZY**

PLAN SYTUACYJNY NR 1      PLAN SYTUACYJNY NR 2

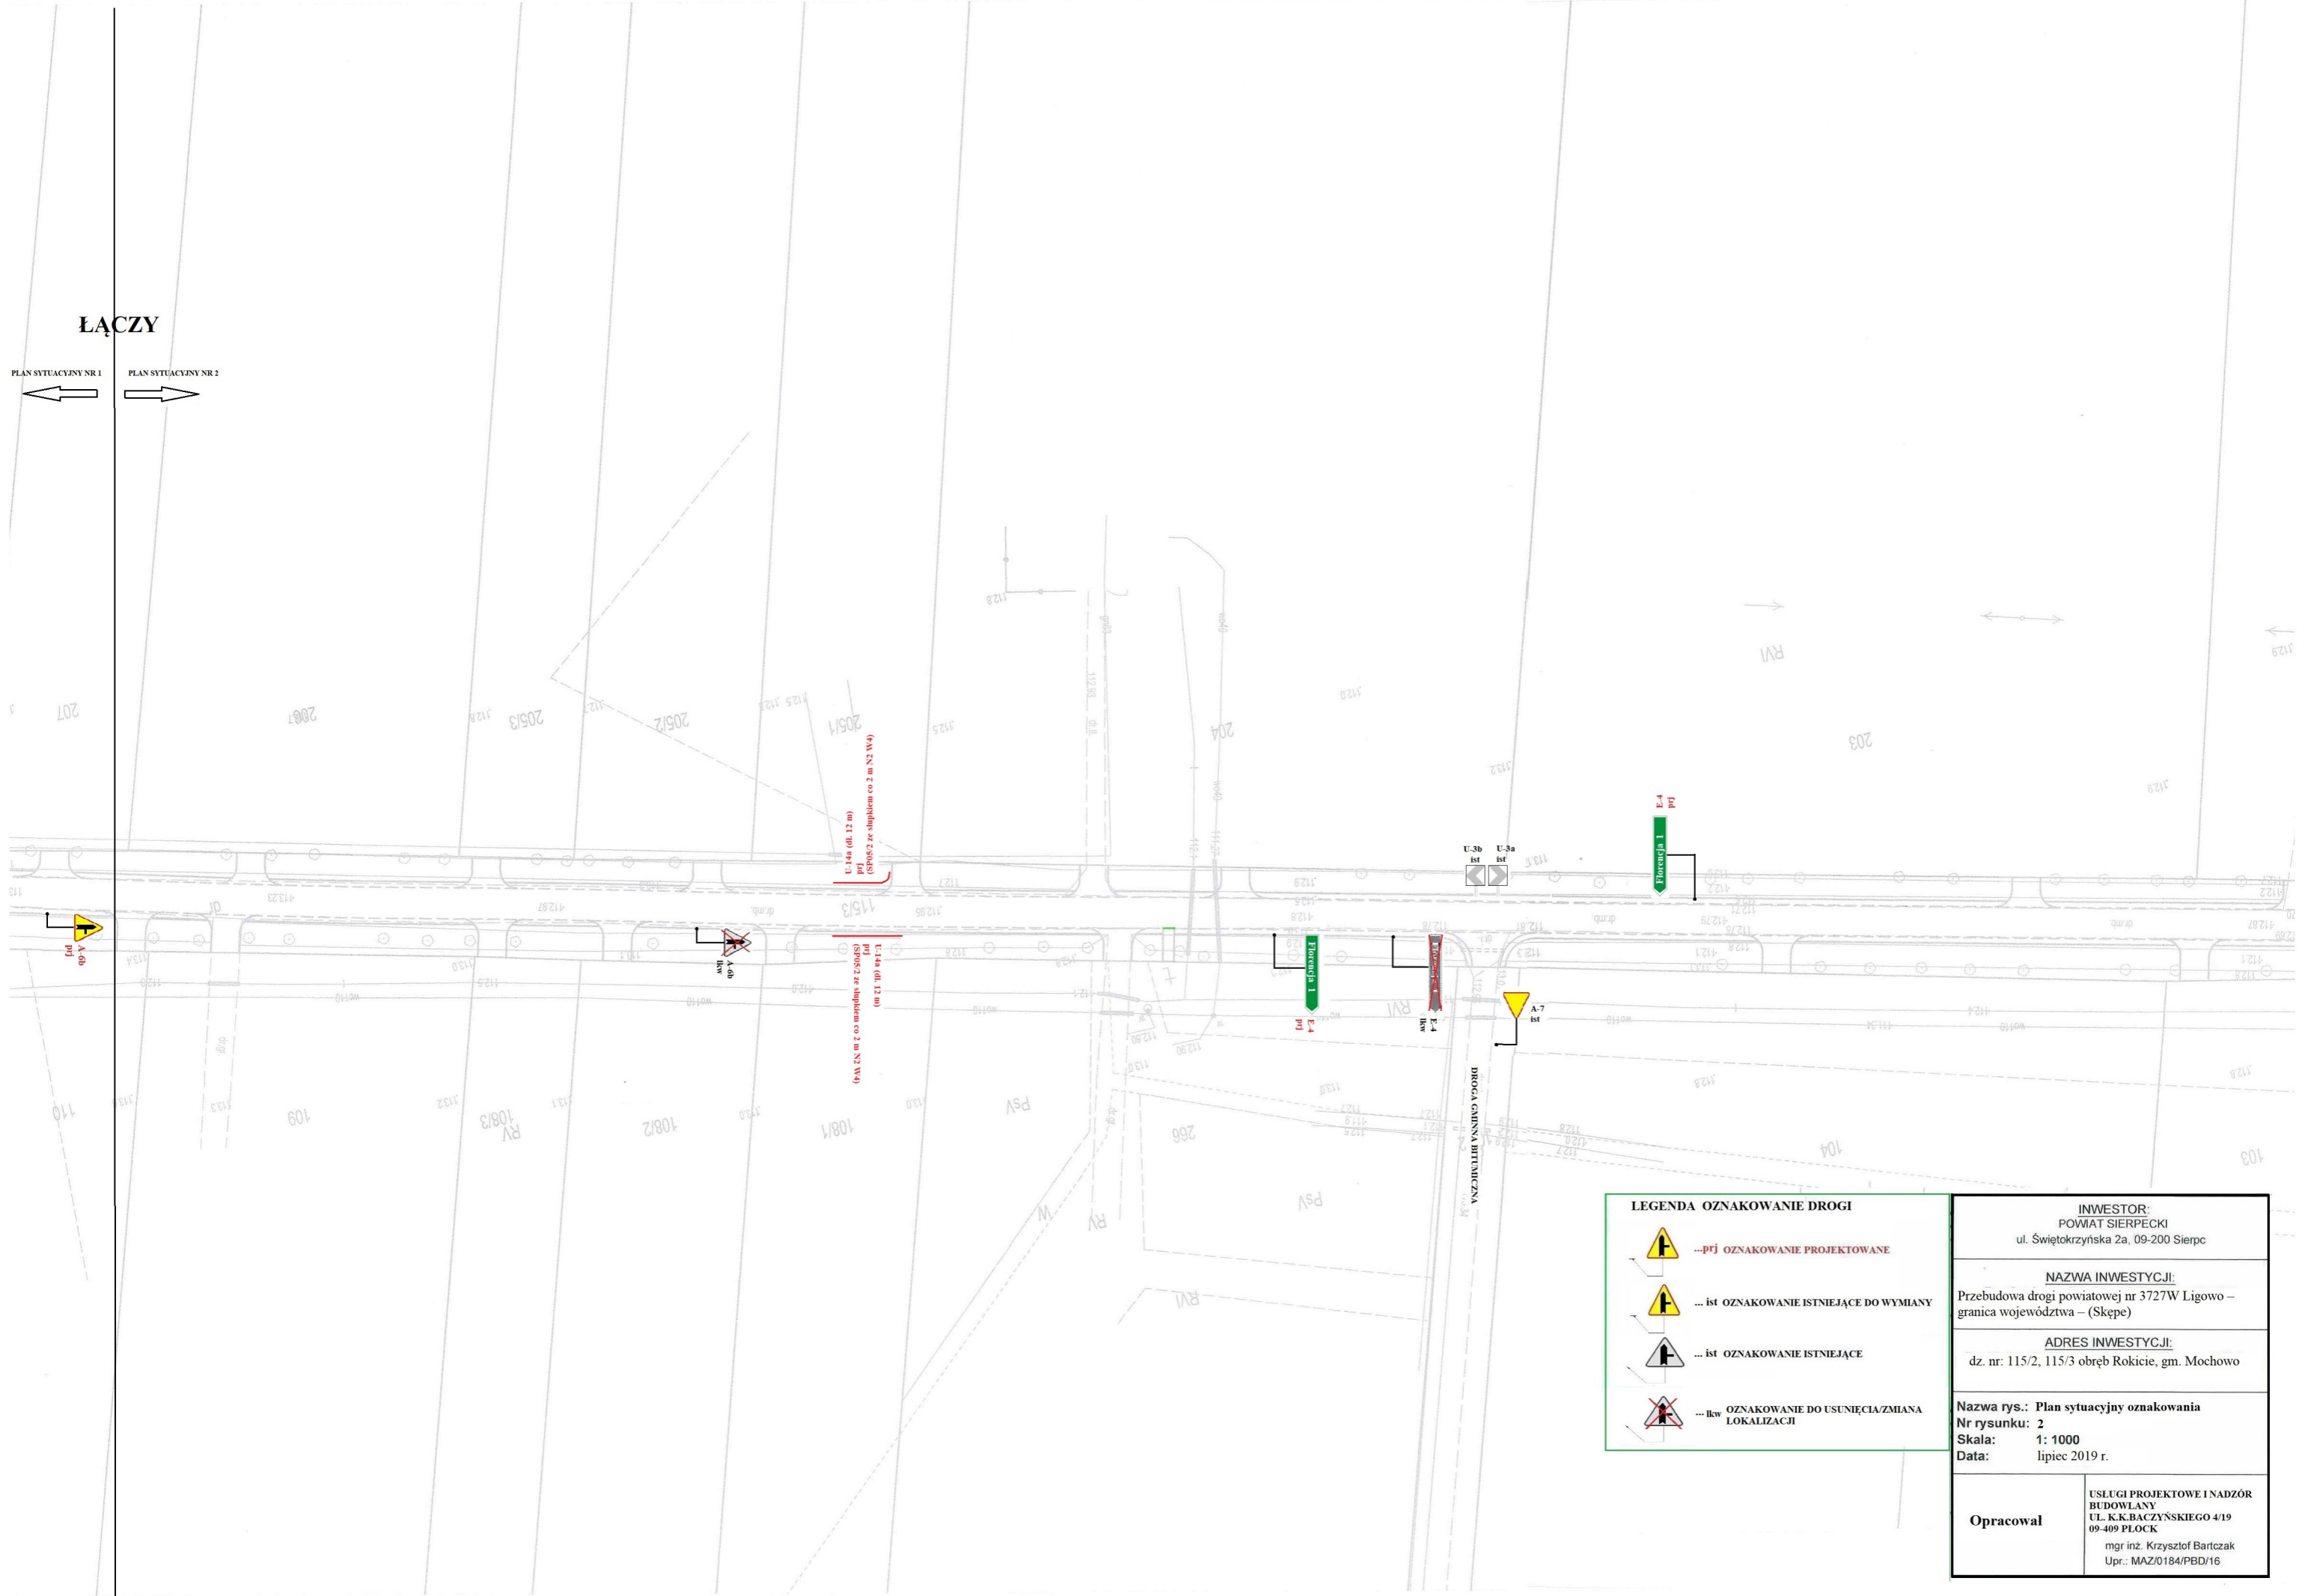

**LEGENDA OZNAKOWANIE DROGI**

-  ...**PTJ** OZNAKOWANIE PROJEKTOWANE
-  ... **ist** OZNAKOWANIE ISTNIEJĄCE DO WYMIANY
-  ... **ist** OZNAKOWANIE ISTNIEJĄCE
-  ... **lkw** OZNAKOWANIE DO USUNIĘCIA/ZMIANA LOKALIZACJI

INWESTOR: POWIAT SIERPECKI ul. Świętokrzyska 2a, 09-200 Sierpc	
NAZWA INWESTYCJI: Przebudowa drogi powiatowej nr 3727W Ligowo – granica województwa – (Skepe)	
ADRES INWESTYCJI: dz. nr: 115/2, 115/3 obręb Rokicie, gm. Mochowo	
Nazwa rys.: Plan sytuacyjny oznakowania Nr rysunku: 2 Skala: 1: 1000 Data: lipiec 2019 r.	
Opracował	USŁUGI PROJEKTOWE I NADZÓR BUDOWLANY UL. K.K.BACZYŃSKIEGO 4/19 09-409 PŁOCK mgr inż. Krzysztof Bartzak Upr.: MAZ/0184/PBD/16