


PROFIL PODLUŻNY

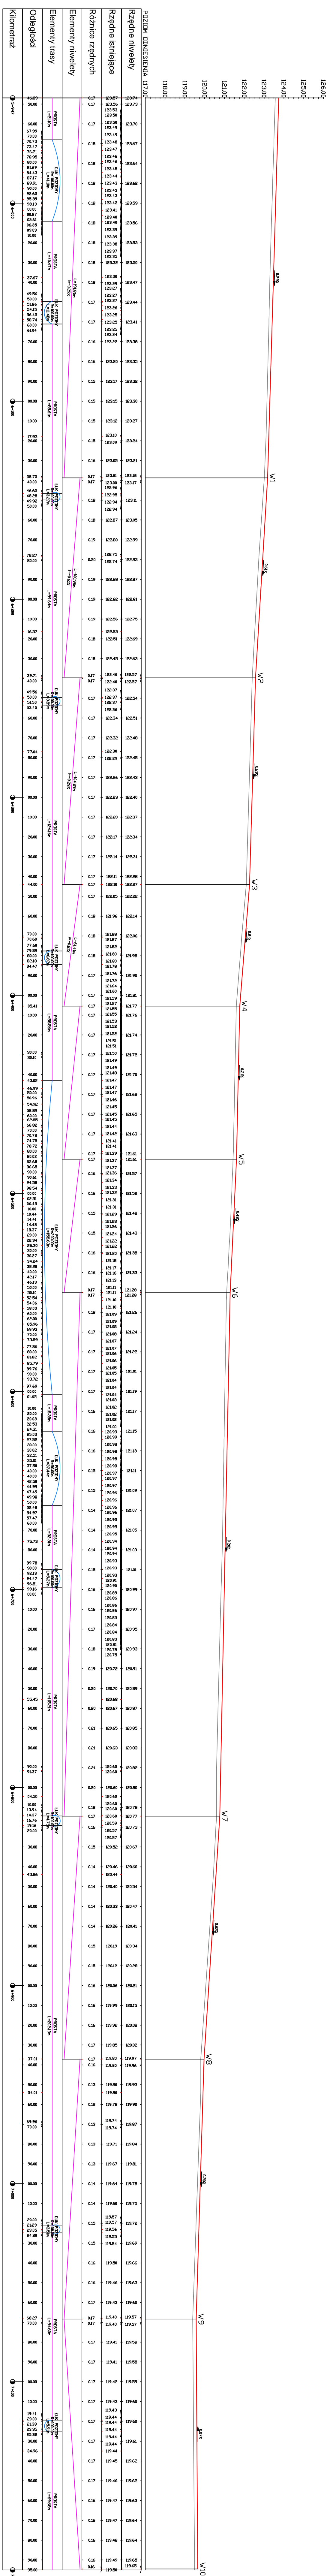

PROJEKT BUDOWLANY  
 Nazwa obiektu: ...  
 Tytuł zadania: ...  
 Data: ...  
 Projektant: ...  
 Wykonawca: ...