

LEGENDA

LEGENDA OZNAKOWANIE DROGI	
	...PJ OZNAKOWANIE PROJEKTOWANE
	...14 OZNAKOWANIE ISTNIEJĄCE DO WYMIANY
	...14 OZNAKOWANIE ISTNIEJĄCE
	...14w OZNAKOWANIE DO USUNIĘCIA/ZMIANA LOKALIZACJI

**STAROSTWO POWIATOWE
w SIERPCU**
ul. Świętokrzyska 2a
09-200 SIERPC

09 SIE. 2019

INWESTOR: POWIAT SIERPECKI ul. Świętokrzyska 2a, 09-200 Sierpc	
NAZWA INWESTYCJI: Przebudowa drogi powiatowej nr 3741W Lelice - Rogienice - Grąbiec - Rzeszotary - Zawady	
ADRES INWESTYCJI: dz. nr. 15 obręb Kępsice, 20 obręb Krajewice Małe	
Nazwa rys.: Plan sytuacyjny oznakowania Nr rysunku: 1 Skala: 1: 1000 Data: lipiec 2019 r.	
Opracował	USŁUGI PROJEKTOWE I NADZÓR BUDOWLANY UL. K.K.BACZYŃSKIEGO 4/19 09-409 PŁOCK mgr inż. Krzysztof Bartczak Upr. MAZ/0184/PBD/16

LĄCZY

PLAN SYTUACYJNY NR 1 PLAN SYTUACYJNY NR 2



R/Vb

R/Vb

R/Vb

20-45

20-

N

LV

PSIV

Br

R/Vb

R/Vb

R/Vb

R/Vb

R/Vb

R/Vb

PSII

R/Vb

R/Vb

09 SIE. 2019

STAROSTWO POWIATOWE
w SIERPCU
ul. Świętokrzyska 2a
09-200 SIERPC

20-272

PSO-3

PSIVa

20-42/1

R/Vb

R/Vb

20-42/2

20-42/2

20-43

223

220

219

218

218


221

221

221

LEGENDA OZNAKOWANIE DROGI	
	... PJ OZNAKOWANIE PROJEKTOWANE
	... IS OZNAKOWANIE ISTNIEJĄCE DO WYMIANY
	... IS OZNAKOWANIE ISTNIEJĄCE
	... Bw OZNAKOWANIE DO USUNIĘCIA/ZMIANA LOKALIZACJI

INWESTOR POWIAT SIERPECKI ul. Świętokrzyska 2a, 09-200 Sierpc	
NAZWA INWESTYCJI Przebudowa drogi powiatowej nr 3741W Lelice - Rogońce - Grabiec - Rzeszotary - Zawady	
ADRES INWESTYCJI dz. nr: 15 obręb Kępsice, 20 obręb Krajewice Małe	
Nazwa rys.: Plan sytuacyjny oznakowania Nr rysunku: 2 Skala: 1: 1000 Data: lipiec 2019 r.	
Opracował	USŁUGI PROJEKTOWE I NADZÓR BUDOWLANY UL. K.K.BACZYŃSKIEGO 4/19 09-409 PŁOCK mgr inż. Krzysztof Bartczak Upr. MAZ/0184/PBD/16

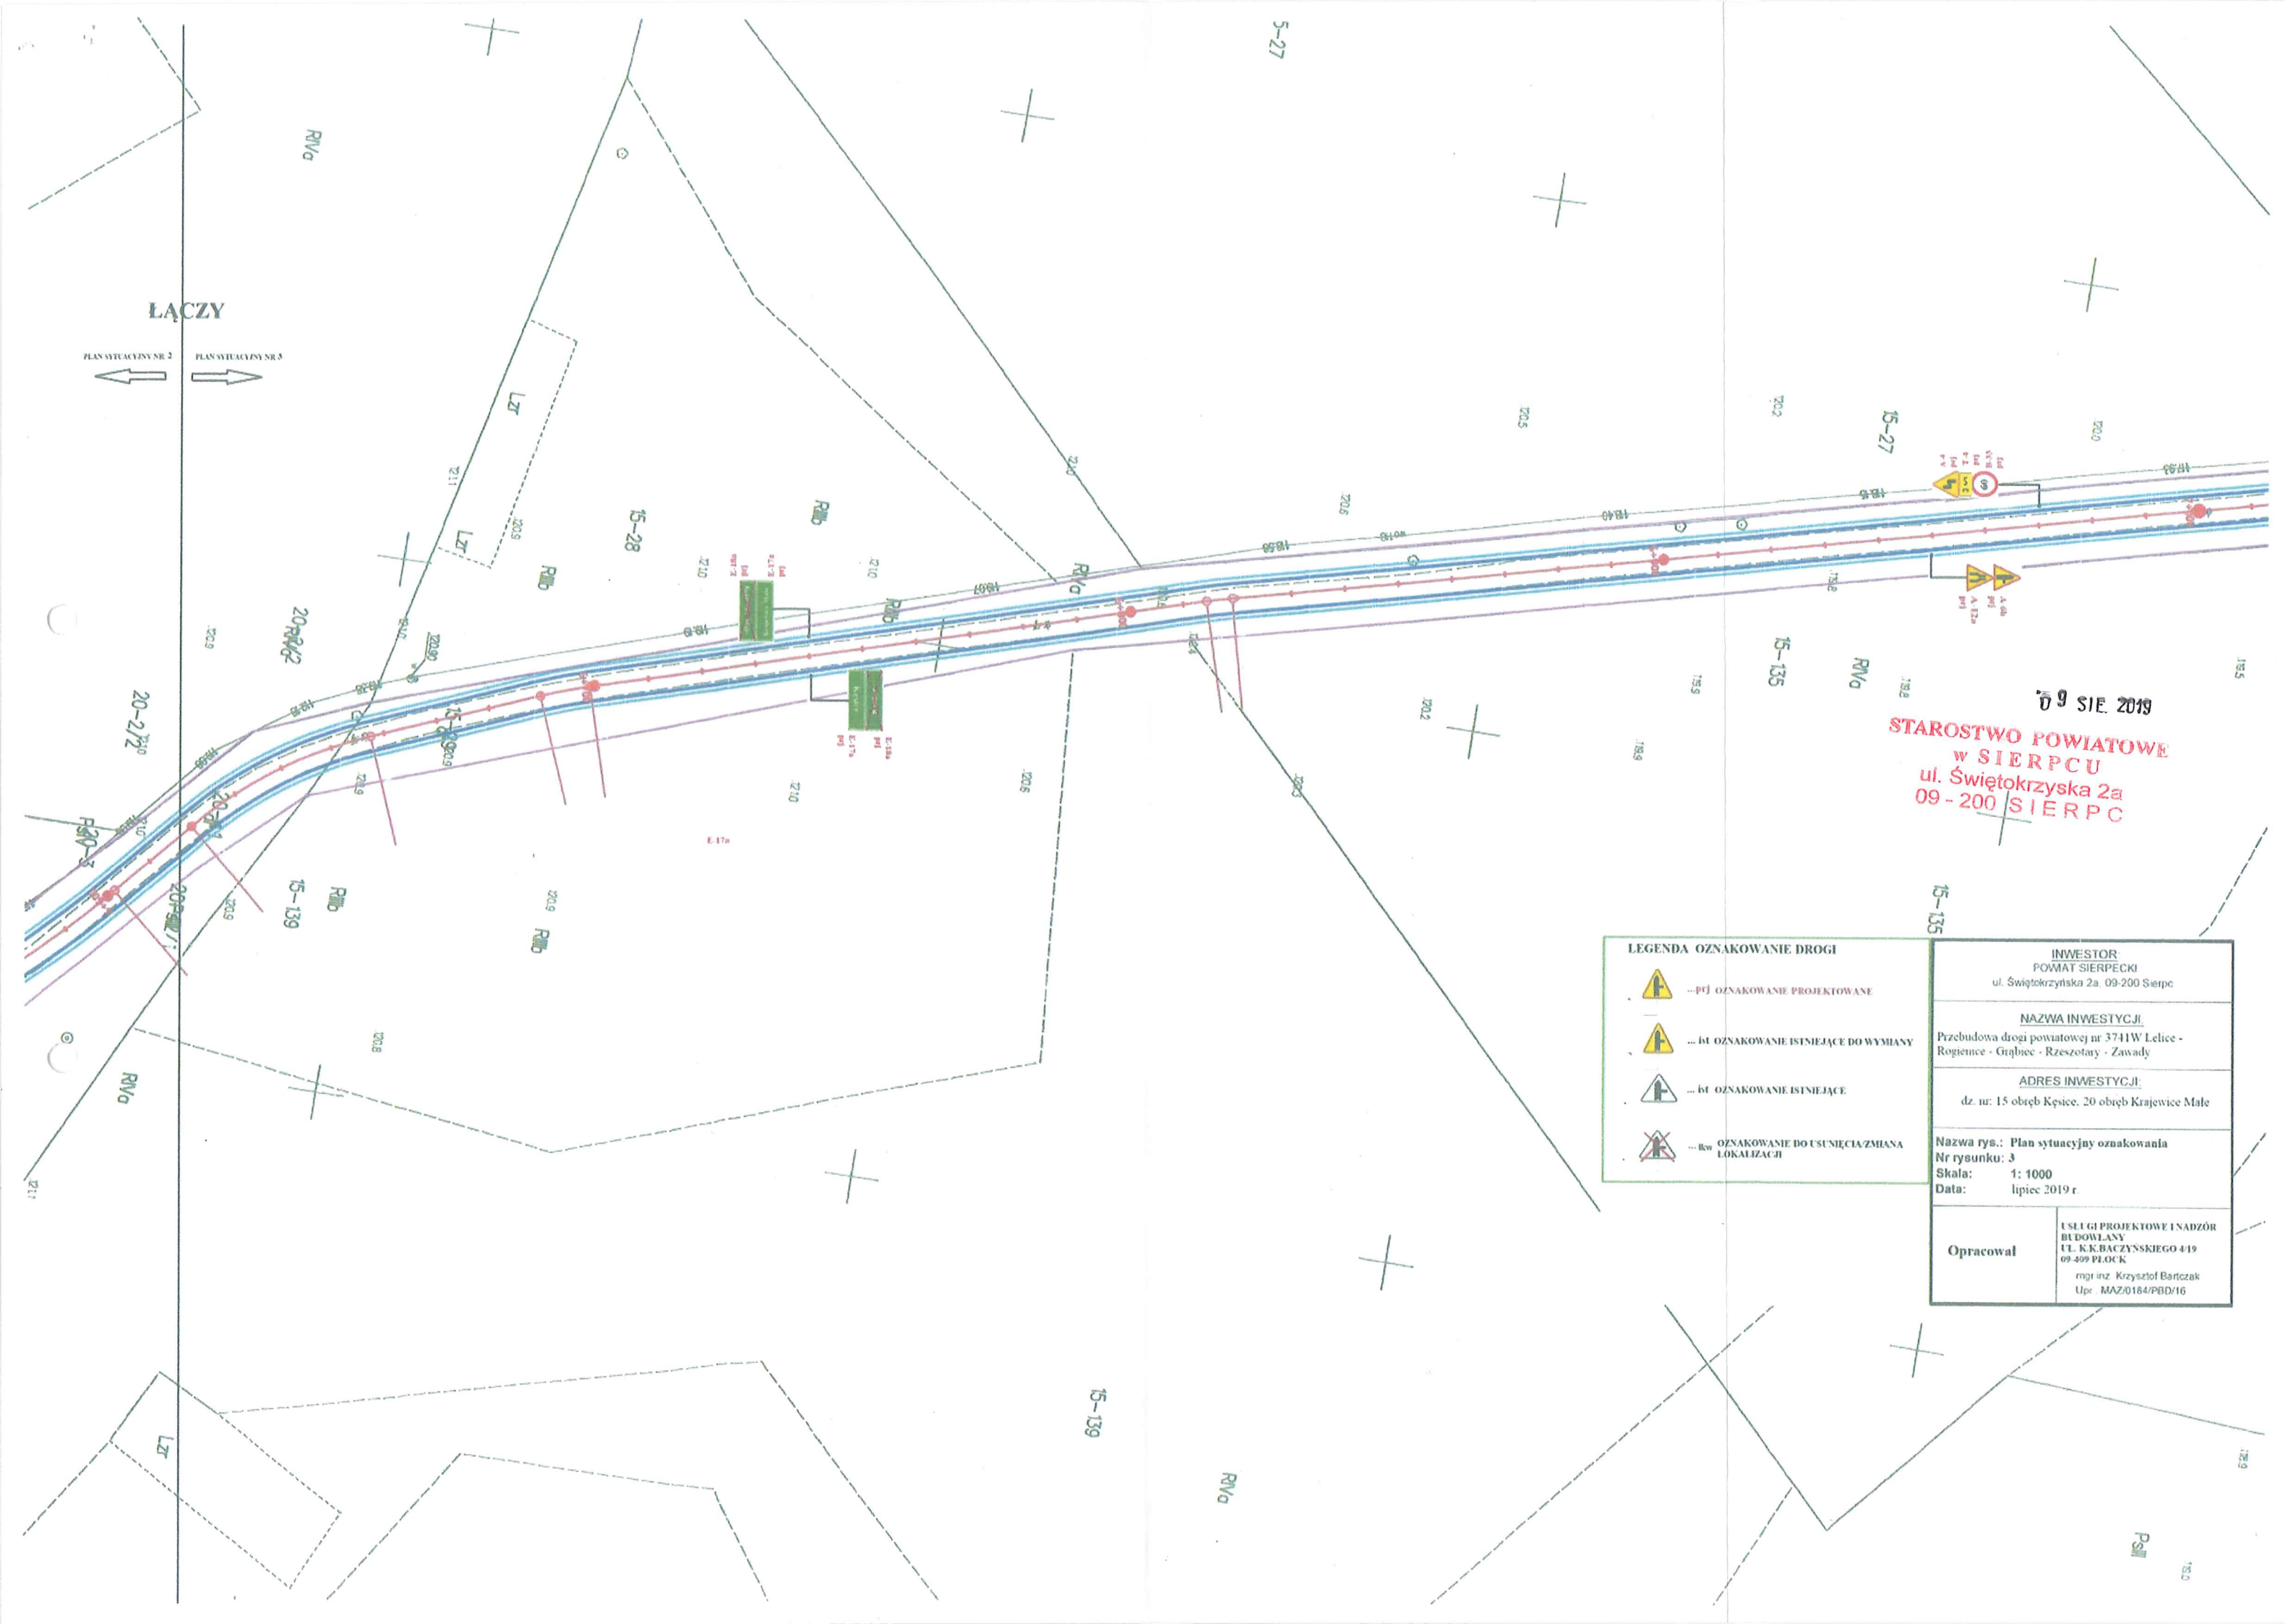

09 SIE. 2019
 STAROSTWO POWIATOWE
 w SIERPCU
 ul. Świętokrzyska 2a
 09-200 SIERPC

LEGENDA OZNAKOWANIE DROGI	
	...P1 OZNAKOWANIE PROJEKTOWANE
	...M OZNAKOWANIE ISTNIEJĄCE DO WYMIANY
	...M OZNAKOWANIE ISTNIEJĄCE
	...Rw OZNAKOWANIE DO USUNIĘCIA/ZMIANA LOKALIZACJI

INWESTOR POWIAT SIERPECKI ul. Świętokrzyska 2a, 09-200 Sierpc	
NAZWA INWESTYCJI: Przebudowa drogi powiatowej nr 3741W Lelice - Rogienice - Grąbiec - Rzeszotary - Zawady	
ADRES INWESTYCJI: dz. nr: 15 obręb Kępsice, 20 obręb Krajewice Małe	
Nazwa rys.: Plan sytuacyjny oznakowania Nr rysunku: 3 Skala: 1: 1000 Data: lipiec 2019 r.	
Opracował	USŁUGI PROJEKTOWE I NADZÓR BUDOWLANY UL. K.K.BACZYŃSKIEGO 4/19 09-409 PŁOCK mgr inż. Krzysztof Bartczak Upz. MAZD/184/PBD/16


ŁĄCZY

PLAN SYTUACYJNY NR 3 PLAN SYTUACYJNY NR 4

LEGENDA OZNAKOWANIE DROGI

- ...PJ OZNAKOWANIE PROJEKTOWANE
- ...IM OZNAKOWANIE ISTNIEJĄCE DO WYMIANY
- ...IM OZNAKOWANIE ISTNIEJĄCE
- ...Rw OZNAKOWANIE DO USUNIĘCIA/ZMIANA LOKALIZACJI

INWESTOR POWAT SIERPECKI ul. Świętokrzyska 2a 09-200 Sierpc	
NAZWA INWESTYCJI Przebudowa drogi powiatowej nr 3741W Lelice - Rogienice - Grabiec - Rzeszotary - Zawady	
ADRES INWESTYCJI dz. nr. 15 obręb Kępsice, 20 obręb Krąjewice Małe	
Nazwa rys.: Plan sytuacyjny oznakowania Nr rysunku: 4 Skala: 1: 1000 Data: lipiec 2019 r.	
Opracował	USŁUGI PROJEKTOWE I NADZÓR BUDOWLANY UL. K. K. BACZYŃSKIEGO 419 09-409 PŁOCK mgr inż. Krzysztof Bartczak Upr. MAZ/0184/PBD/16

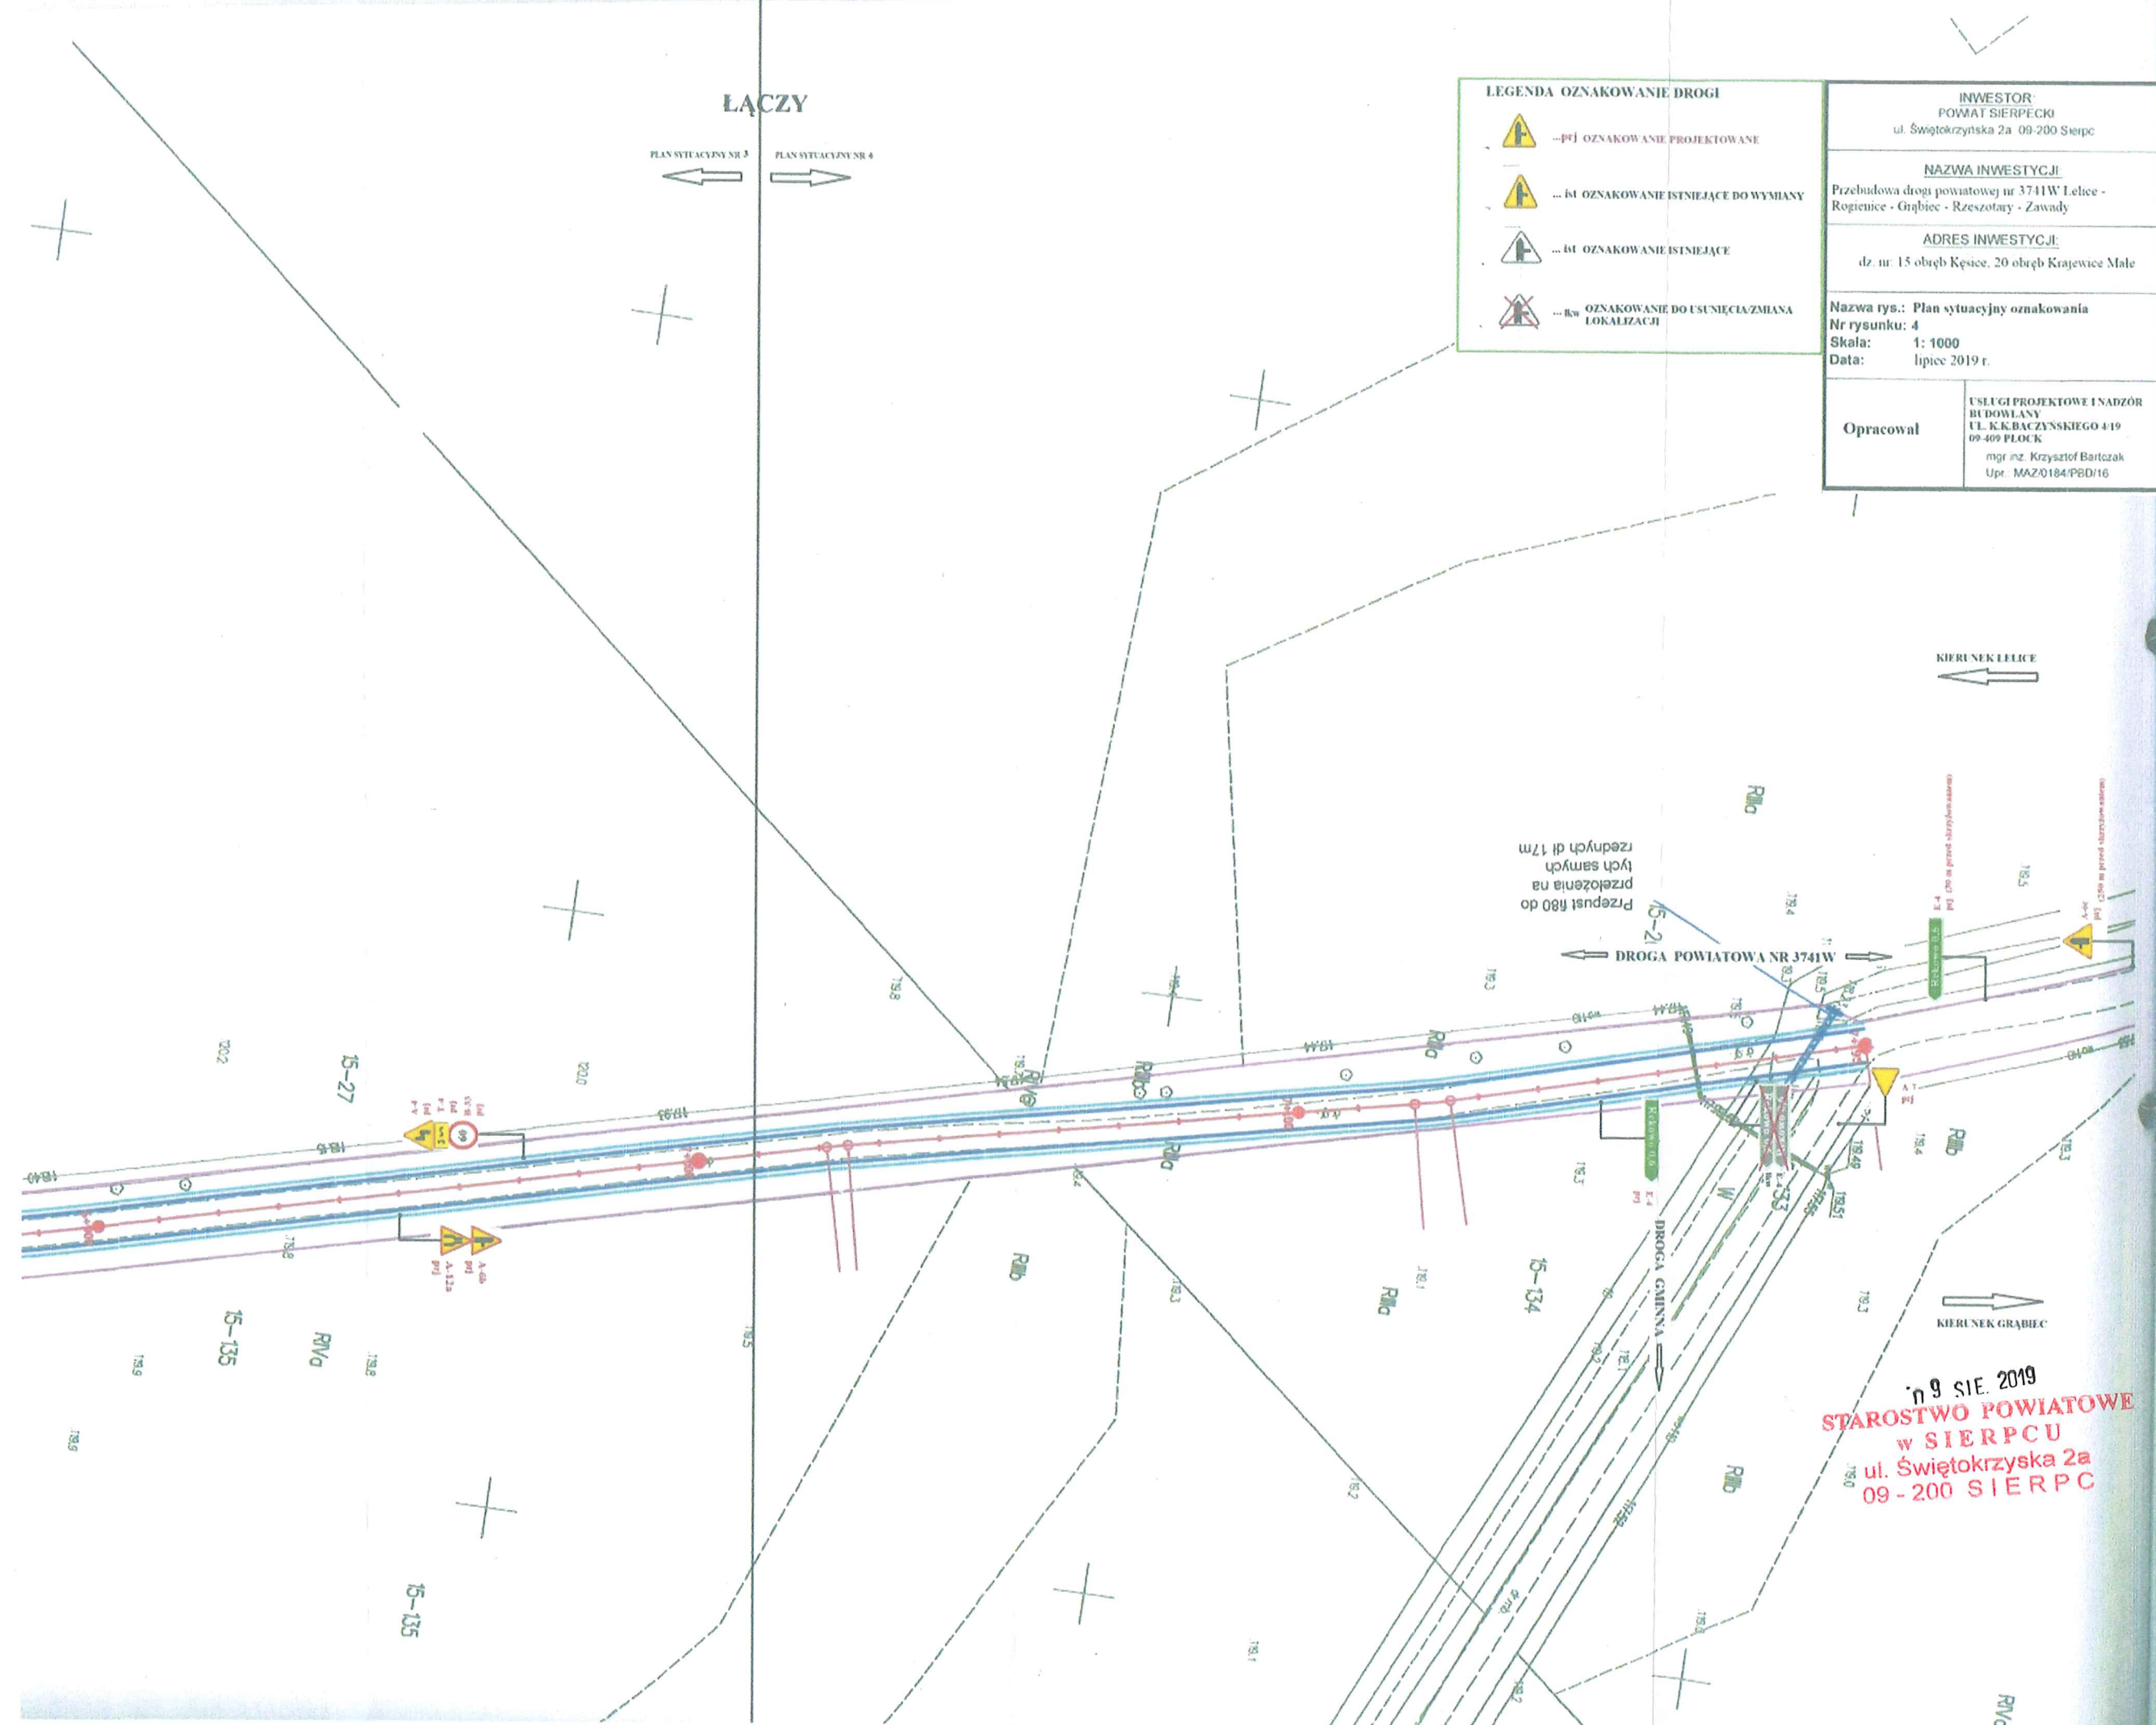

Przeput 880 do
przełożenia na
tych samych
rzednych dl 17m

9 SIE. 2019
STAROSTWO POWIATOWE
w SIERPCU
ul. Świętokrzyska 2a
09-200 SIERPC