

Od Dział Dokumentacji Energetycznej
Rejon Dystrybucji Sierpc

Do Usługi Projektowe i Nadzór Budowlany
Krzysztof Bartczak
ul. K.K. Baczyńskiego 4/19
09-409 Płock

T 24 368 81 82

Znak EOP-75MMD-000069-2019
Dot. Wydania warunków technicznych na sposób
zabezpieczenia istniejącej infrastruktury
elektroenergetycznej

Płock, 26.06.2019

Uzgodnienie nr 10/R5/2019

Ustala się następujące ogólne warunki techniczne uzgodnienia skrzyżowania istniejącej sieci energetycznej ENERGA OPERATOR S.A. Oddział w Płocku w związku z opracowywaną dokumentacją, dotyczącą przebudowy drogi powiatowej 3727W Ligowo- granica województwa- (Skępe):

1. Powiadomić pisemnie o terminie rozpoczęcia prac co najmniej dwutygodniowym wyprzedzeniem.
2. Prace budowlane wykonywane ręcznie w odległości mniejszej niż 3m od skrajnego przewodu linii nN i 5m od skrajnego przewodu linii SN należy prowadzić pod nadzorem osób posiadających stosowne uprawnienia do nadzorowania tego typu prac po wcześniejszym pisemnym uzgodnieniu z ENERGA Operator S.A. Oddział w Płocku – Dział Zarządzania Eksploatacją Sierpc. Prace należy prowadzić zgodnie z obowiązującymi przepisami oraz Instrukcją organizacji bezpiecznej pracy przy urządzeniach elektroenergetycznych obowiązującą na terenie działania Energa Operator S.A.
3. Prace budowlane z użyciem sprzętu zmechanizowanego w odległości mniejszej niż 3m od skrajnego przewodu linii nN i 5m od skrajnego przewodu linii SN, od strefy działania ww. sprzętu należy prowadzić pod nadzorem osób posiadających stosowne uprawnienia do nadzorowania tego typu prac po wcześniejszym pisemnym uzgodnieniu z ENERGA Operator S.A. Oddział w Płocku – Dział Zarządzania Eksploatacją Sierpc. Prace należy prowadzić zgodnie z obowiązującymi przepisami oraz Instrukcją organizacji bezpiecznej pracy przy urządzeniach elektroenergetycznych obowiązującą na terenie działania Energa Operator.
4. Nie urządzać składowisk materiałów budowlanych pod liniami energetycznymi nN-0,4kV.
5. Zachować odległość min. 0,5m projektowanej infrastruktury od istniejącej infrastruktury elektroenergetycznej.
6. W miejscach zbliżeń i skrzyżowań z istniejącą infrastrukturą energetyczną prace ziemne prowadzić ręcznie pod nadzorem osób posiadających stosowne uprawnienia do nadzorowania tego typu prac, zgodnie z obowiązującymi przepisami oraz Instrukcją organizacji bezpiecznej pracy przy urządzeniach elektroenergetycznych obowiązującą na terenie działania Energa Operator S.A. Kolidujące miejsca winny być wytyczone i zlokalizowane w terenie przed przystąpieniem do robót ziemnych.
7. Na istniejących kablach w miejscach skrzyżowań ułożyć przepusty ochronne dwudzielne:

- dla kabli nN - 0,4kV - koloru niebieskiego o średnicy dobranej zgodnie z obowiązującymi standardami (osłony powinny wystawać poza krawężnik, lub krawędź jezdni na długość co najmniej 50cm)
- 8. Prace ziemne w miejscach skrzyżowań z infrastrukturą energetyczną podlegają odbiorowi przed zasypaniem przez ENERGA OPERATOR S.A. Oddział w Płocku – Dział Eksploatacji Sierpc.
- 9. Wszelkie prace inwestor wykona własnym kosztem i staraniem.
- 10. Nie wyklucza się istnienia w terenie urządzeń niezainwentaryzowanych – w przypadku odkrycia w trakcie prowadzonych prac ziemnych dodatkowych linii kablowych prace ziemne należy przerwać, sposób przebudowy uzgodnić odrębnym opracowaniem z ENERGA – OPERATOR S.A. Oddział w Płocku.
- 11. Po wykonaniu prac należy przedłożyć w ENERGA - OPERATOR S.A. Oddział w Płocku dokumentację geodezyjną powykonawczą z określeniem rzędnych ulicy w miejscach skrzyżowań z liniami energetycznymi, rzędnych zawieszenia przewodów oraz temperatury w dniu wykonywania pomiarów w terminie 30 dni od daty odbioru robót związanych z przebudową drogi. Dokumentacja powinna zawierać również powykonawczy profil normalny drogi.
- 12. W przypadku podwyższenia rzędnych ulicy w wyniku przeprowadzonej inwestycji i związanego z tym niezachowania normatywnych odległości niwelety od istniejących linii napowietrznych oraz braku pozytywnego uzgodnienia powyższego ze strony ENERGA - OPERATOR S.A. Oddział w Płocku, inwestor zobowiązany będzie do pokrycia kosztów związanych z przebudową sieci energetycznej mającej na celu usunięcie kolizji powstałej w wyniku ww. przebudowy.
- 13. Koszty naprawy i poniesione straty, jak również utracone korzyści przez Rejon Dystrybucji Sierpc w efekcie uszkodzeń urządzeń energetycznych podczas wykonywania robót pokrywa Wykonawca.

Uzgodnienie traci ważność w wypadku, gdy:

1. Inwestor nie zrealizuje projektu w okresie 2 lat.
2. Dokona się zmiany projektowanych urządzeń lub ich trasy bez uzgodnienia z ENERGA – OPERATOR SA Oddział w Płocku.


Integralną część uzgodnienia stanowi opracowanie - projekt zagospodarowania terenu, profile skrzyżowań

Przygotował: Michał Bońkowski tel. 24 368 81 82

Zatwierdził

Kierownik
Dział Dokumentacji Energetycznej Sierpc

Jarosław Rosiak

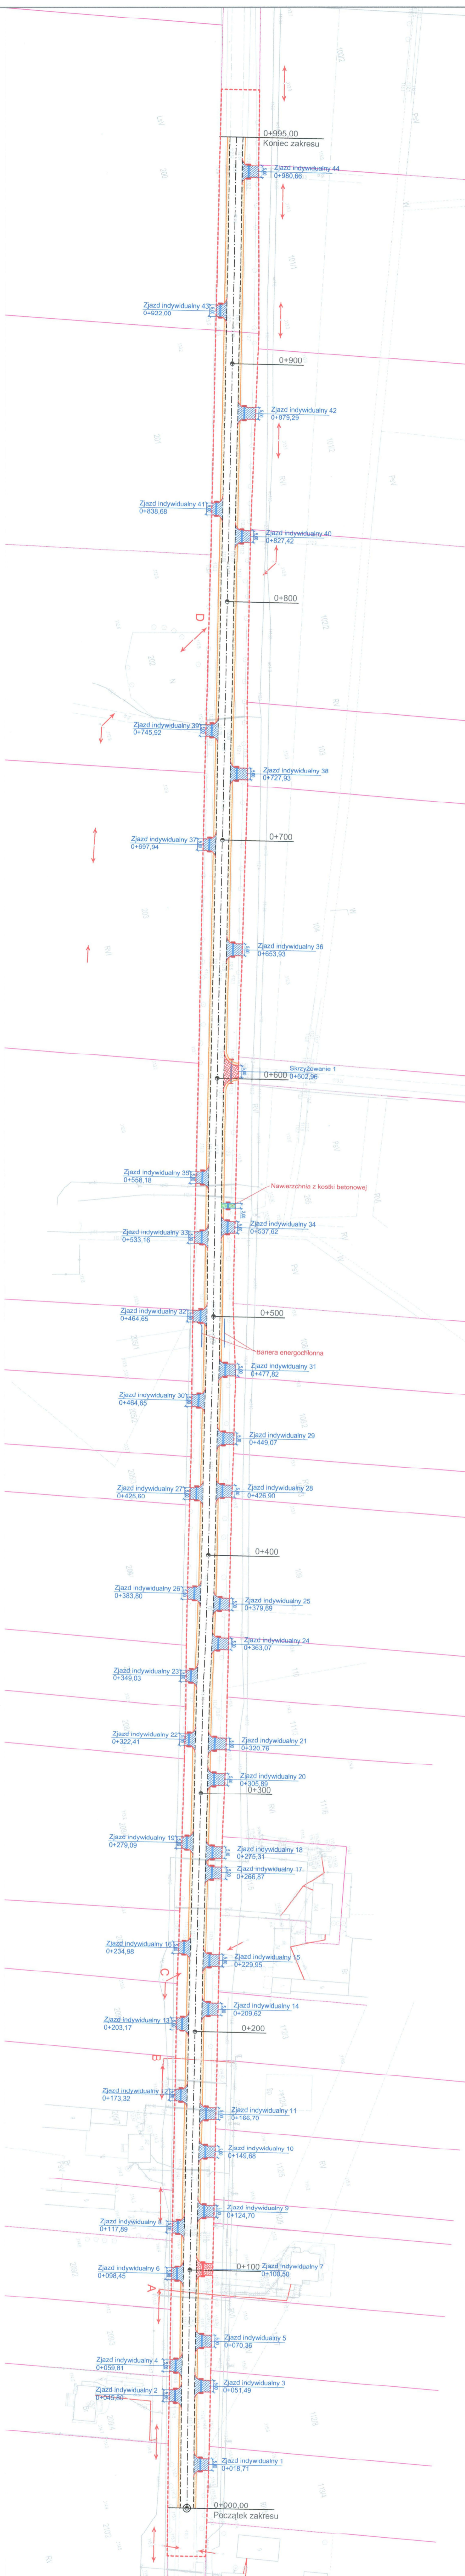

LUBUSKA OPERATORS SA Oddział w Pucku
 ul. Rejonowa 57, 09-200 Siemiec
 Miana numerowa stacji radiowej 9155 1009
 Słuchacz: 2019 03 06 11:53

INWESTOR: POWIAT SIERPECKI ul. Świętokrzyska 2A, 09-200 Siemiec	NAZWA INWESTYCJI: Przebudowa drogi powiatowej nr 3727W Ligowo-granica województwa - (Skępe)
ADRES INWESTYCJI: Dz. Nr Ewid.: 115/2; 115/3	
Nazwa n/s.: Projekt zagospodarowania	
Nr rysunku: 2	
Skala: 1:1000	
Data: 03.06.2019r.	

Podpis:

Projektant:
 mgr inż. Krzysztof Bancażak
 Upr.: MAZ013479B0116