


CZĘŚĆ II PZT

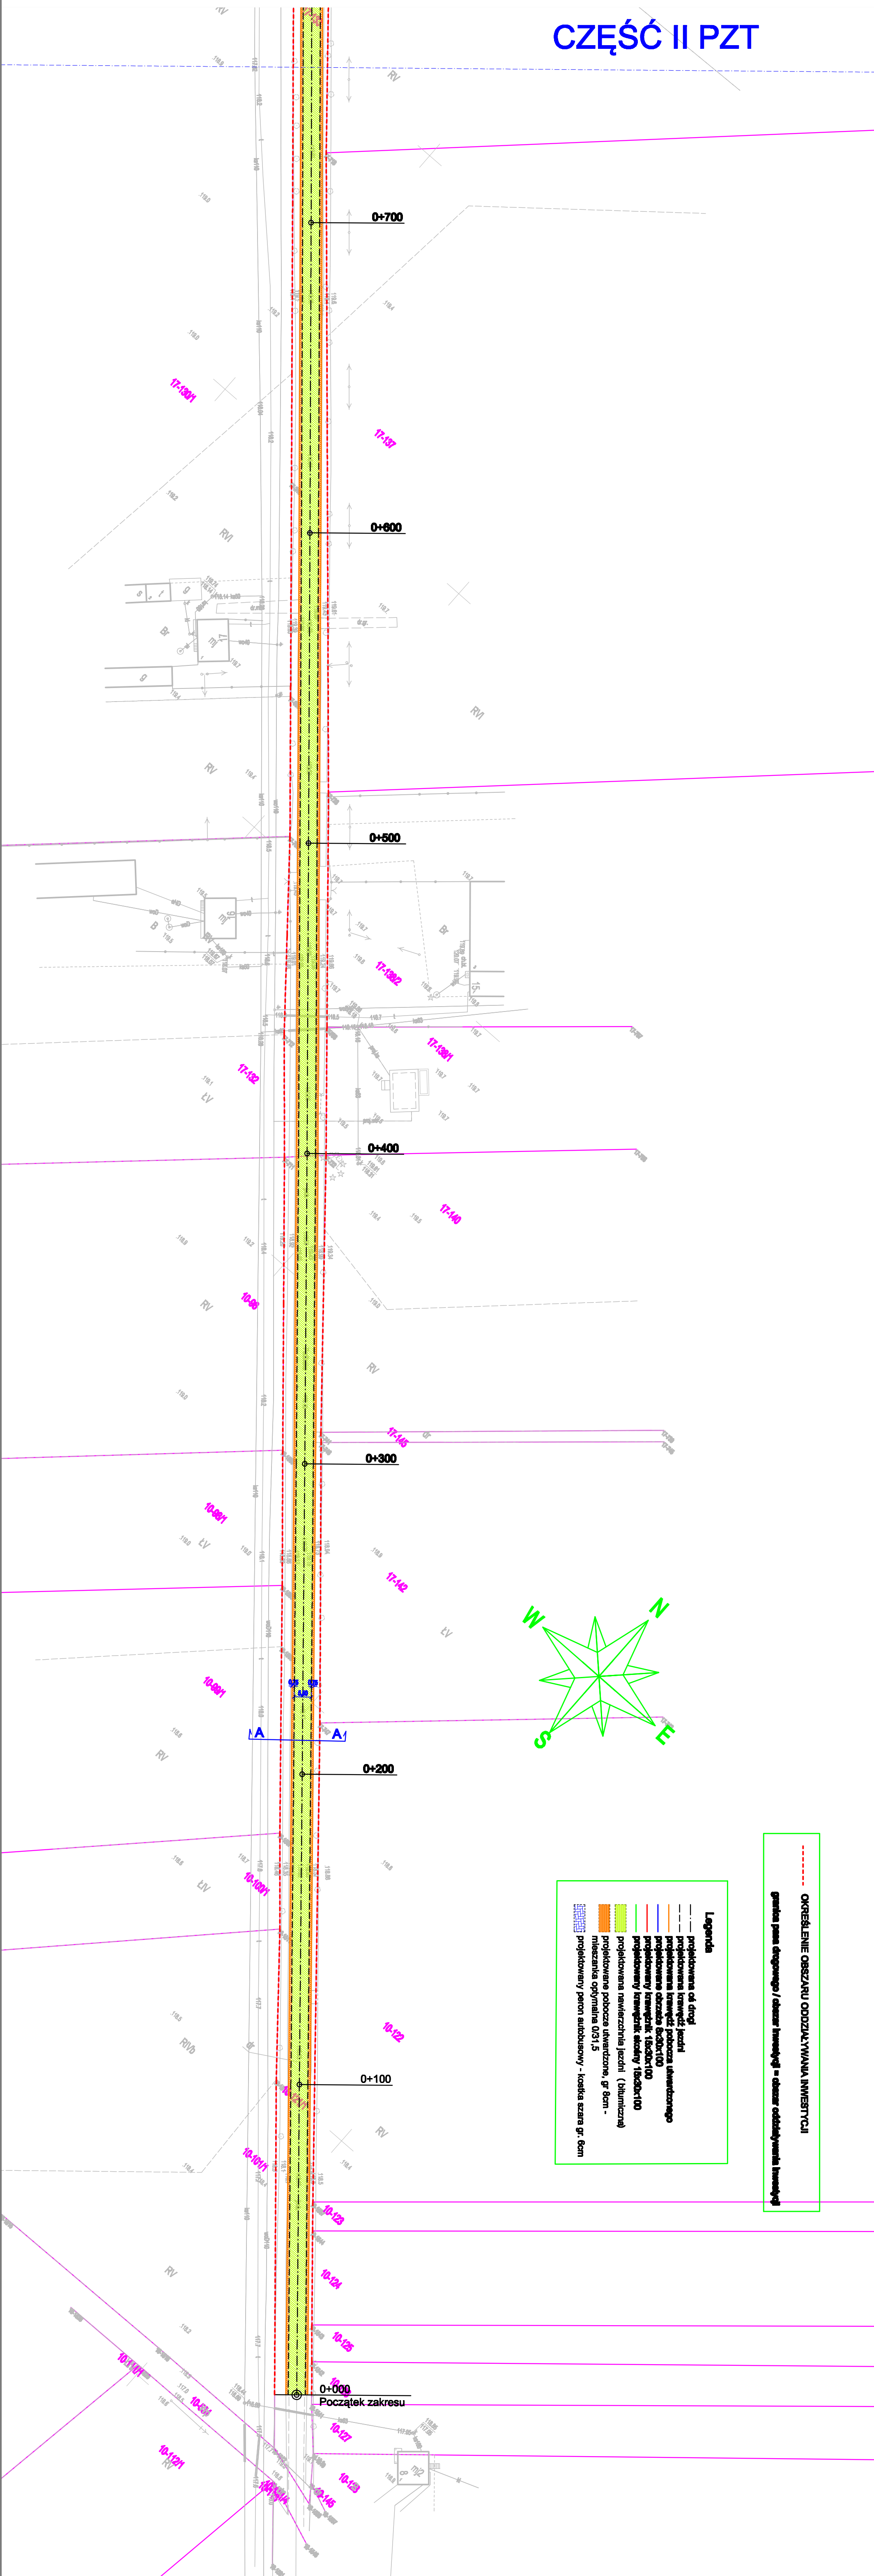

- Legenda**
- projektowana od drogi
 - projektowana krawężń jezdn
 - projektowana krawężń pobocza ulwarzonego
 - projektowana obrzeża 80x80x100
 - projektowany krawężnik 150x80x100
 - projektowany krawężnik składowy 150x80x100
 - projektowana nawierzchnia jezdn (bitumiczna)
 - projektowane pobocze ulwarzone, gr 8cm - mieszanka opymalna 0/31,5
 - projektowany peron autobusowy - kostka szara gr. 8cm

--- OKREŚLENIE OBSZARU ODDZIAŁYWANIA INWESTYCJI
 --- granica pasa drogowego / obszar inwestycji = obszar oddziaływania inwestycji

ZA ZGODNOŚĆ MAPY Z ORYGINAŁEM
 P-1427/2017/228 Z DNIA 10.LIP.2017R. STWIERDZAM
 04.04.2018r.

INWESTOR: POWIAT SIERPECKI ul. Świętokrzyska 2a, 08-200 Sierpc	
NAZWA INWESTYCJI: Przebudowa drogi powiatowej nr 3721W Gąsiek-Podlesie-granica województwa (Sosnowo)	
ADRES INWESTYCJI: Dz. Nr Ewid. 133 w m. Łazy, 121/1 w m. Gąsiek, 42 w m. Podlesie	
Nazwa rys.: Projekt zagospodarowania	
Nr rysunku: 2a (część I)	
Skala: 1:1000	
Data: 04.04.2019r.	
Projektant: mgr inż. Krzysztof Barczak Upr.: MAZ0194/PB0/18	Podpis: