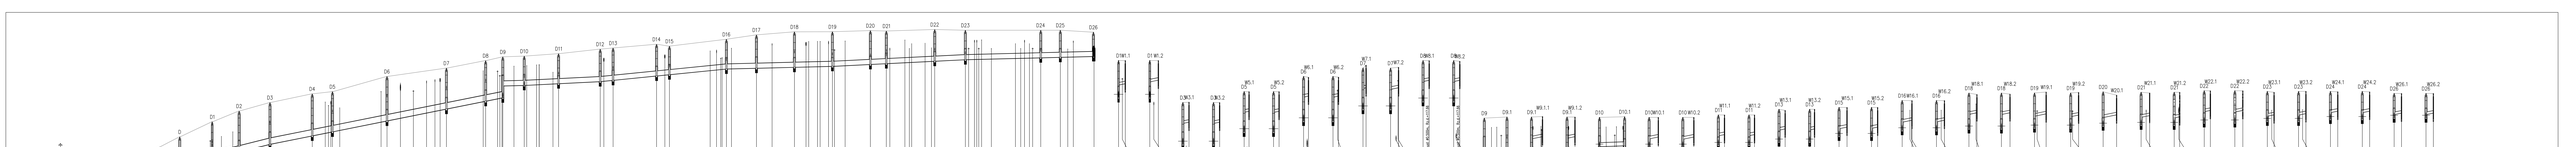
1:100
1:1000
PODM FORÓWNAWCZY 100.00 m n.p.m.
RZĘDNA TERENU ISTN.
RZĘDNA DNA KANAŁU
ZAGŁĘBIENIE DNA KANAŁU
SPADKI, DŁUGOŚCI
ŚREDNICA, MATERIAŁ
ODLEGŁOŚCI
HEKTOMETRY
Dla6+
0
D1
D2
D3
D4
D5
D6
D7
D8
D9
D10
D11
D12
D13
D14
D15
D16
D17
D18
D19
D20
D21
D22
D23
D24
D25
D26
D1W1.1
D1W1.2
D3W3.1
D3W3.2
D5W5.1
D5W5.2
D6W6.1
D6W6.2
D7W7.1
D7W7.2
D8W8.1
D8W8.2
D9
D9.1
D9W9.1.1
D9W9.1.2
D10
D10.1
D10W10.1
D10W10.2
D11W11.1
D11W11.2
D12
D12.1
D13W13.1
D13W13.2
D15
D15.1
D15W15.1
D15W15.2
D16
D16.1
D16W16.1
D16W16.2
D18
D18.1
D18W18.1
D18W18.2
D19
D19.1
D19W19.1
D19W19.2
D20
D20.1
D20W20.1
D20W20.2
D21
D21.1
D21W21.1
D21W21.2
D22
D22.1
D22W22.1
D22W22.2
D23
D23.1
D23W23.1
D23W23.2
D24
D24.1
D24W24.1
D24W24.2
D25
D25.1
D25W25.1
D25W25.2
D26
D26.1
D26W26.1
D26W26.2
107.00m
190.00m
62.00m
103.00m
104.50m
2.5%
2.5%
2.5%