


CZĘŚĆ III PZT

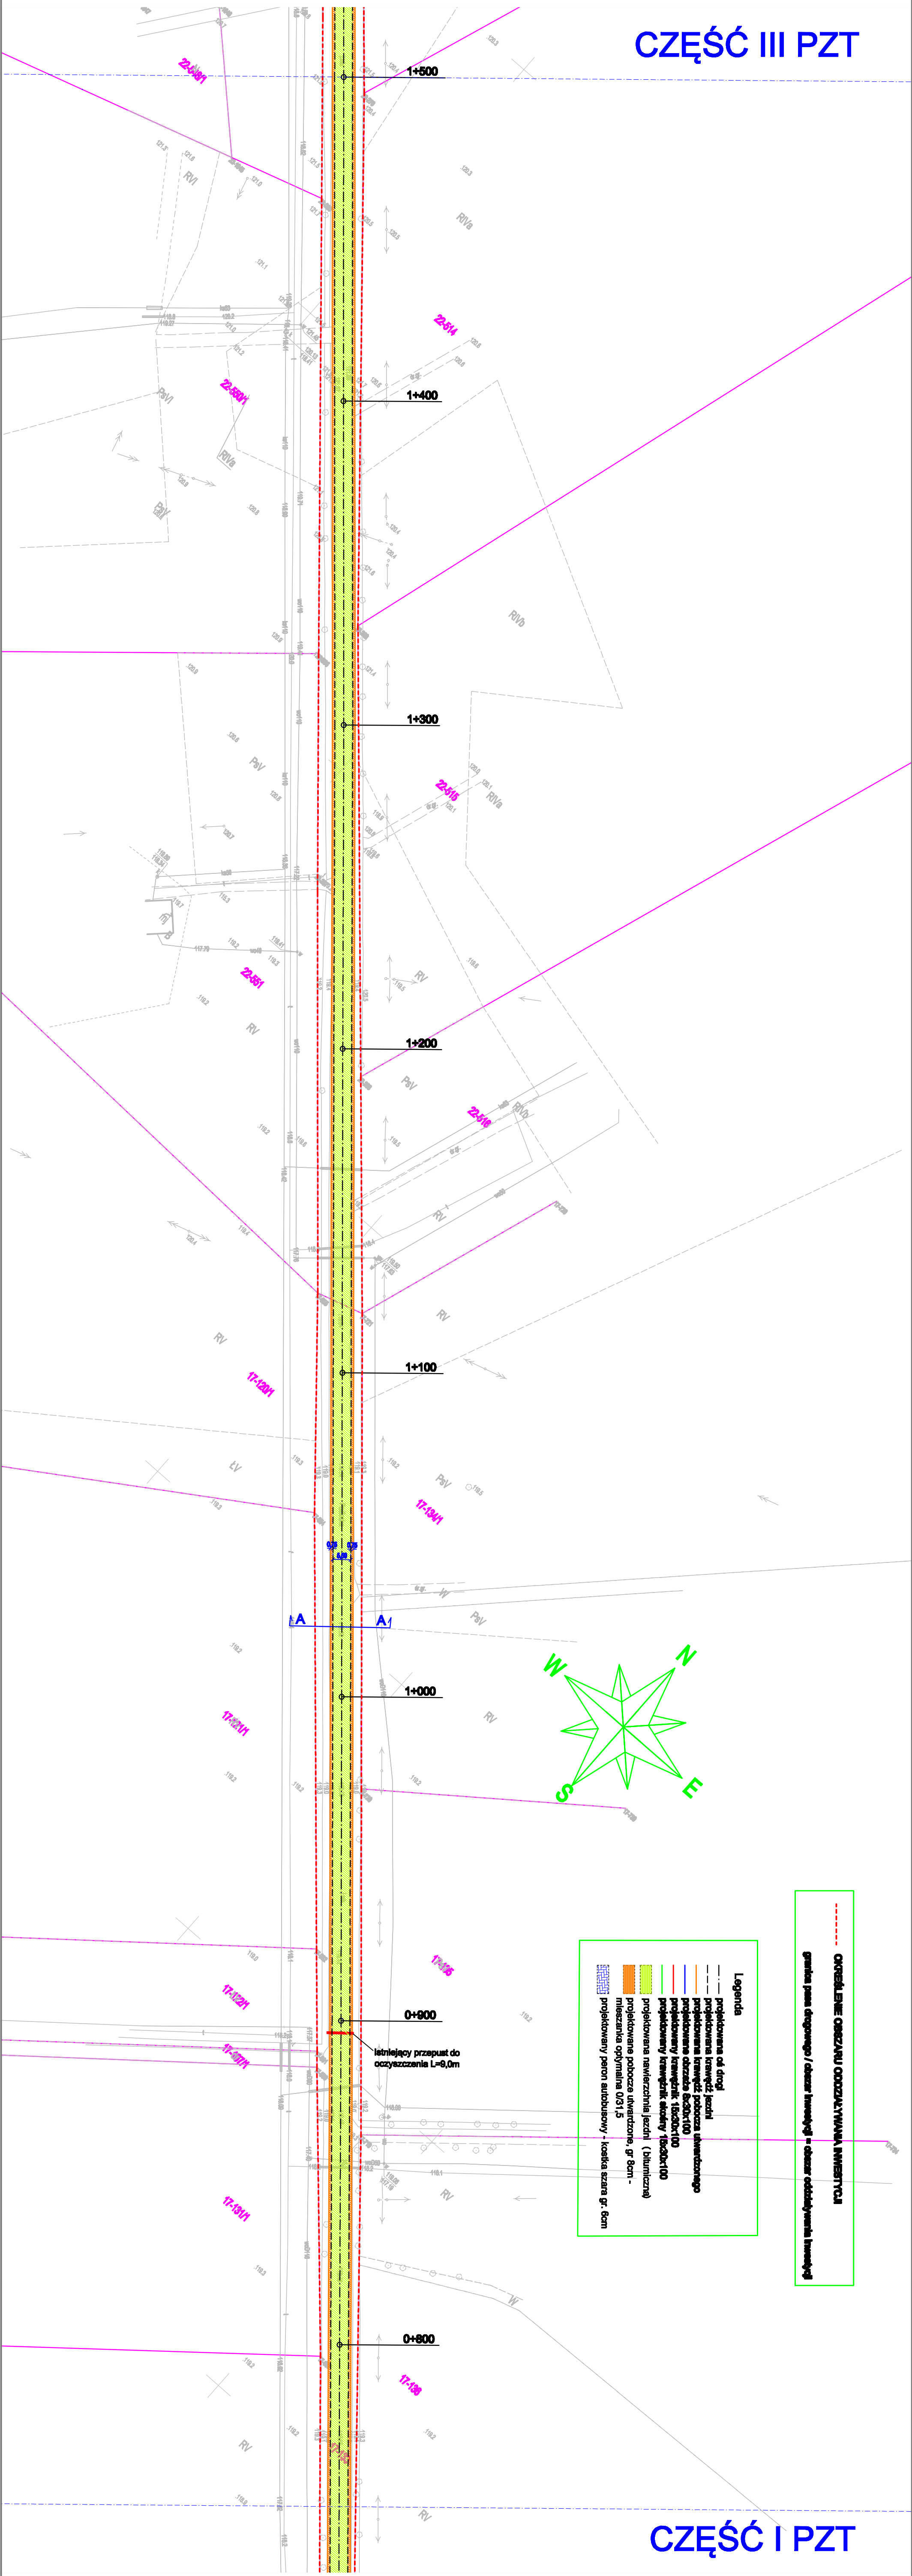

Legenda

- projektowana jezdnia
- projektowana krawężnik jezdni
- projektowana krawężnik pobocza ulmowanego
- projektowana obrzeża 800x100
- projektowany krawężnik 1500x100
- projektowany krawężnik 1500x100
- projektowana nawierzchnia jezdni (bitumiczna)
- projektowane pobocza ulmowane, g/8cm - mieszanka optymalna 0/31,5
- projektowany peron autobusowy - kostka szara gr. 6cm

--- granica pasa drogowego / obszar inwestycji = obszar oddziaływania inwestycji

CZĘŚĆ I PZT

ZŁOŻONOŚĆ MAPY Z ORYGINAŁEM
P-14Z/2017/226 Z DNIA 10.LIP-2017, STWIERDZAM
04.04.2018r.

INWESTOR: POWIAT SIERPECKI ul. Świętokrzyska 2a, 08-200 Sierpc	
NAZWA INWESTYCJI: Przebudowa drogi powiatowej nr 3721W Gójsk-Podlesie-granica województwa (Sosnowo)	
ADRES INWESTYCJI: Dz. Nr Ewid. 133 w m. Łąsy, 121/1 w m. Gójsk, 42 w m. Podlesie	
Nazwa rys.: Projekt zagospodarowania Nr rysunku: 2b (część II) Skala: 1:1000 Data: 04.04.2018r.	
Projektant: mgr inż. Krzysztof Barczak Upr.: MAZ/0194/PB/16	Podpis: