
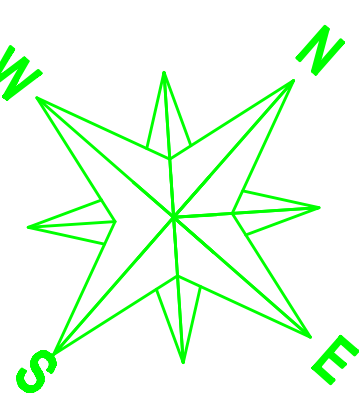


CZĘŚĆ IV PZT

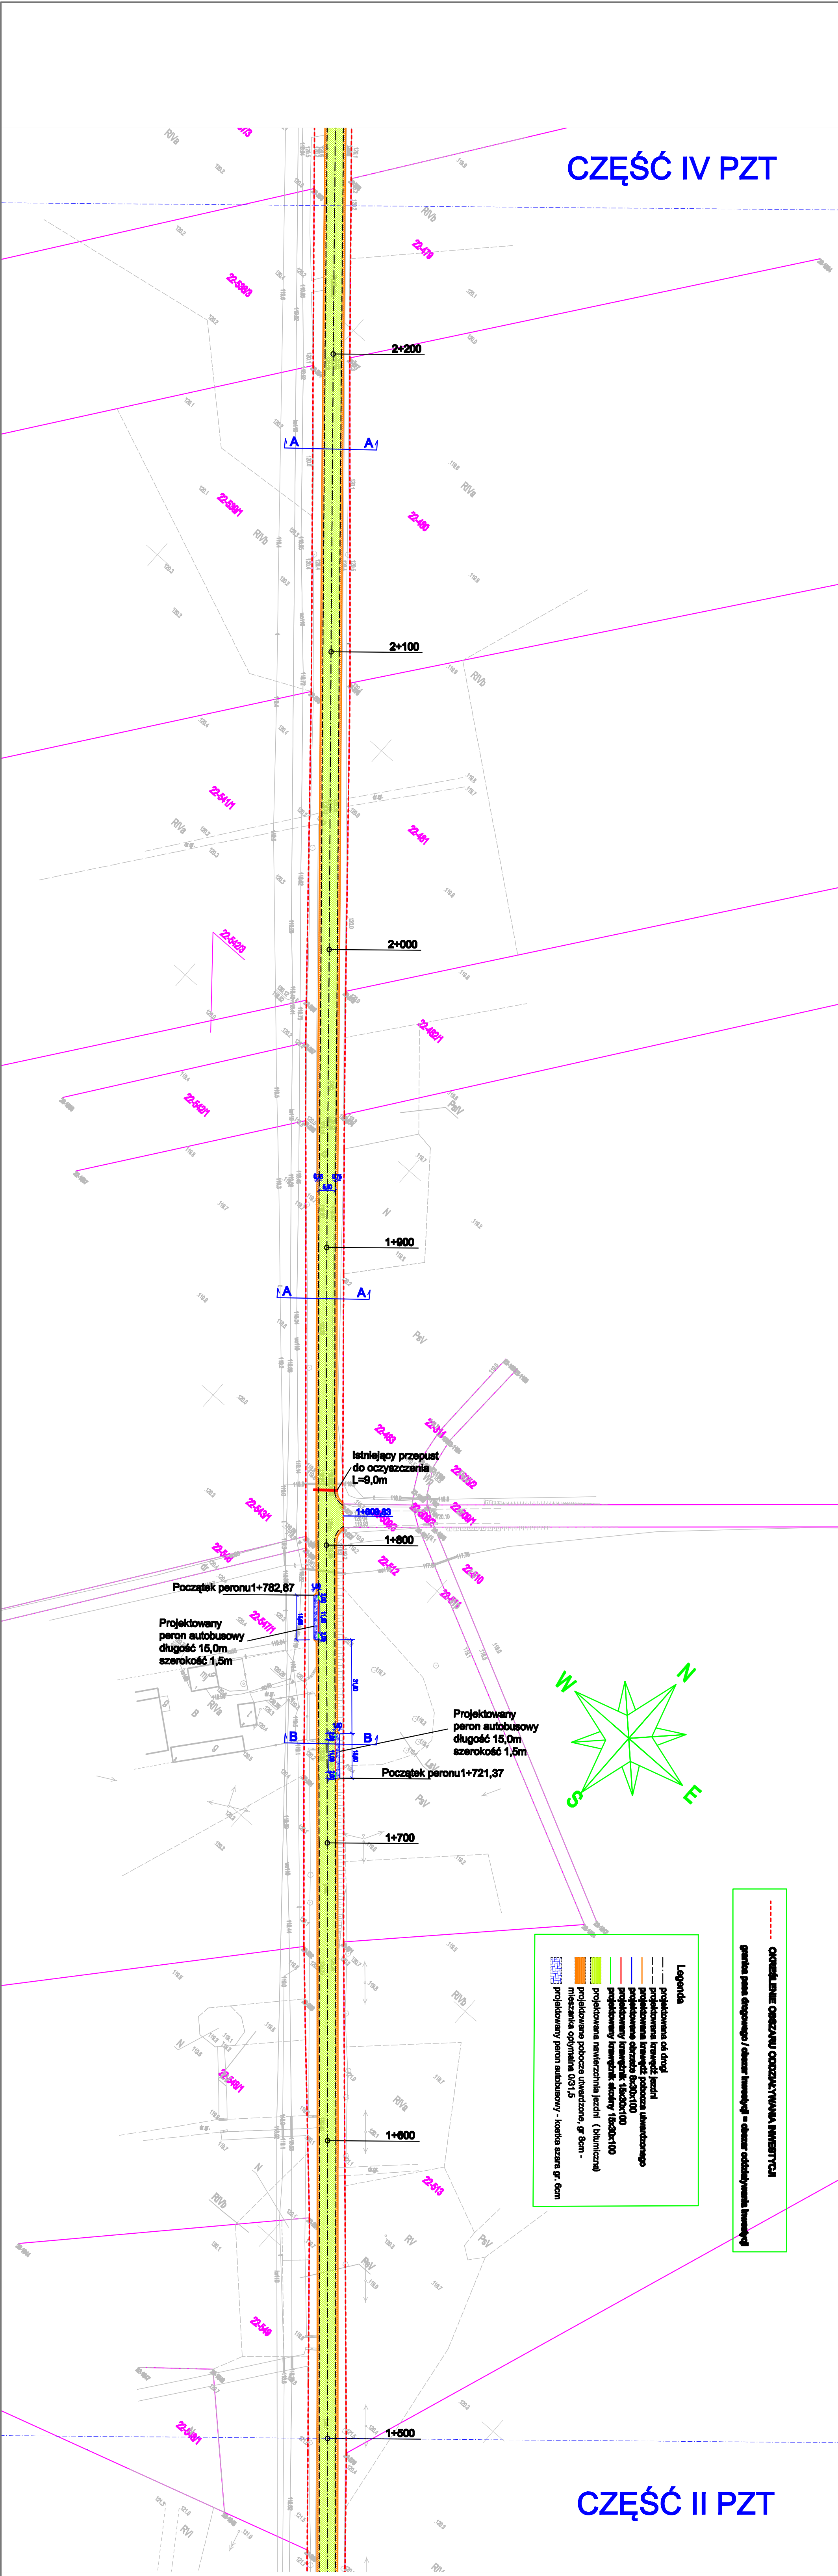

Legenda

- projekcyjna oś drogi
- projekcyjna krawężń jezdní
- projekcyjna krawężń pobocza ulicowego
- projekcyjna obrzeża 6,50x100
- projekcyjny krawężnik skrajny 15,00x100
- projekcyjna nawierzchnia jezdní (bitumiczna)
- projekcyjna pobocza ulicowego, gr 6cm - mieszanka opymialna 0/31,5
- projekcyjny peron autobusowy - kładka szara gr 6cm

----- granica pasa drogowego / obszar inwestycji
 obszar oddziaływania inwestycji

CZĘŚĆ II PZT

INWESTOR:
 POWIAT SIERPECKI
 ul. Świelecka 2a, 09-200 Sierpc

NAZWA INWESTYCJI:
 Przebudowa drogi powiatowej nr 3721W
 Gójelek-Podlesie-granica województwa (Soanowo)

ADRES INWESTYCJI:
 Dz. Nr Ewid. 133 w m. Łazy, 121/1 w m. Gójelek,
 42 w m. Podlesie

Nazwa rys.: Projekt zagospodarowania
 Nr rysunku: 2c (część III)
 Skala: 1:1000
 Data: 04.04.2018r.

Projektant:
 mgr inż. Krzysztof Barczak
 Upr.: MAZ/184/PB/18

Podpis:

ZŁAZODNOŚĆ MAPY Z ORYGINAŁEM
 P-1427.2017.228 Z DNIA 10.LIP.2017r. STWORZYM
 04.04.2018r.