


PRZEKRÓJ POPRZECZNY

istn. mostu  
z widokiem na podporę pośrednią  
1:50


Nawierzchnia z bet. asf.	7cm
Kostka kamienna	15cm
Podsypka piaskowa	5cm
Izolacja	1cm
Beton wrównawczy	7cm
Płyta żelbetowa	82cm

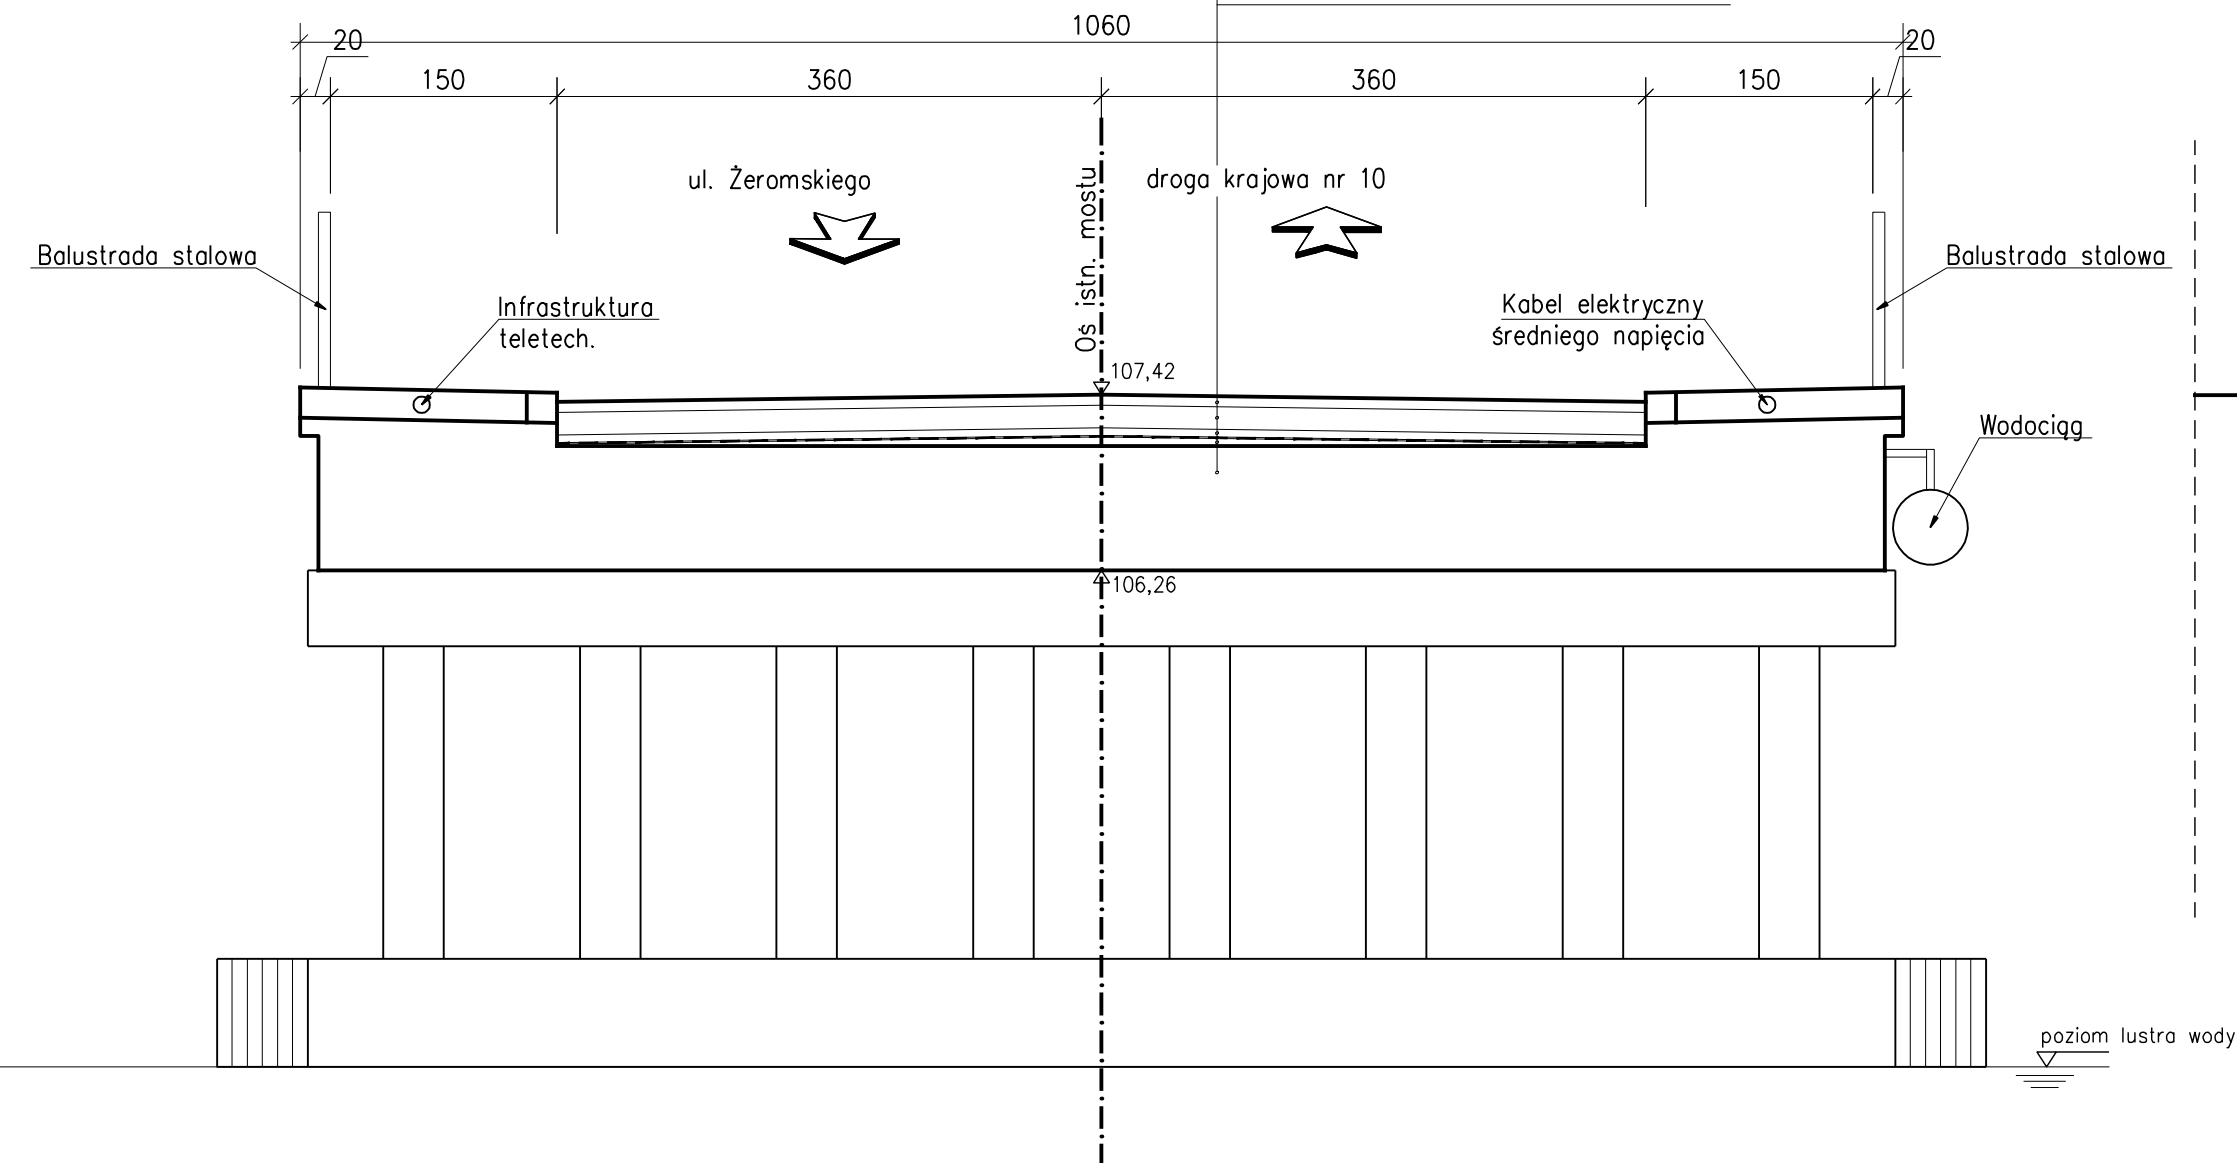

INWENTARYZACJA MOSTU ISTNIEJĄCEGO  
DO ROZBIÓRKI

PRZEKRÓJ PODŁUŻNY  
istn. mostu

Nawierzchnia z bet. asf.	7cm
Kostka kamienna	15cm
Podsypka piaskowa	5cm
Izolacja	1cm
Beton wrównawczy	7cm
Płyta żelbetowa	82cm

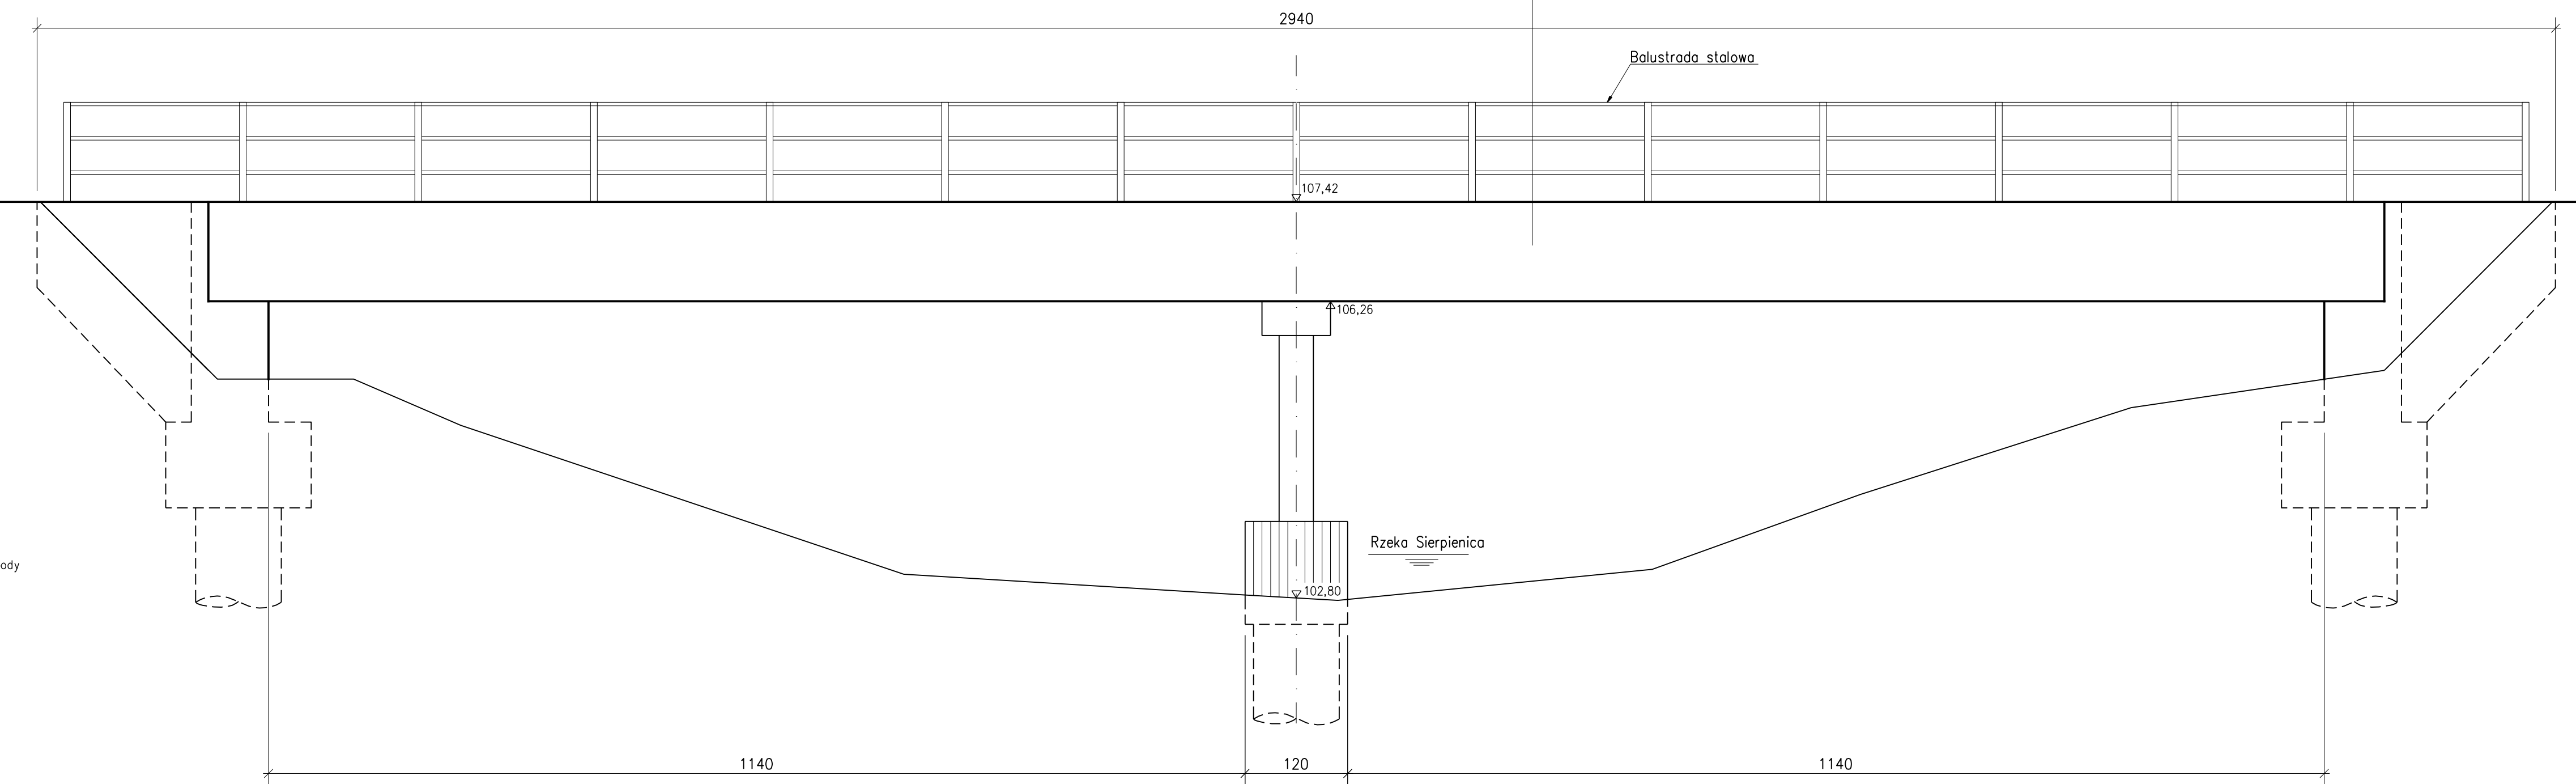

