


LEGENDA

- gr. działek
- proj. obrzeża Ø200cm
- krawężel drogi, krawężnik
- zakres opracowania
- istniejący wodociąg
- istniejący telefon
- proj. rura osoblowa
- zjazd w linii chodnika, kostka czarna
- chodniki, kostka szara, w jezdni czarna

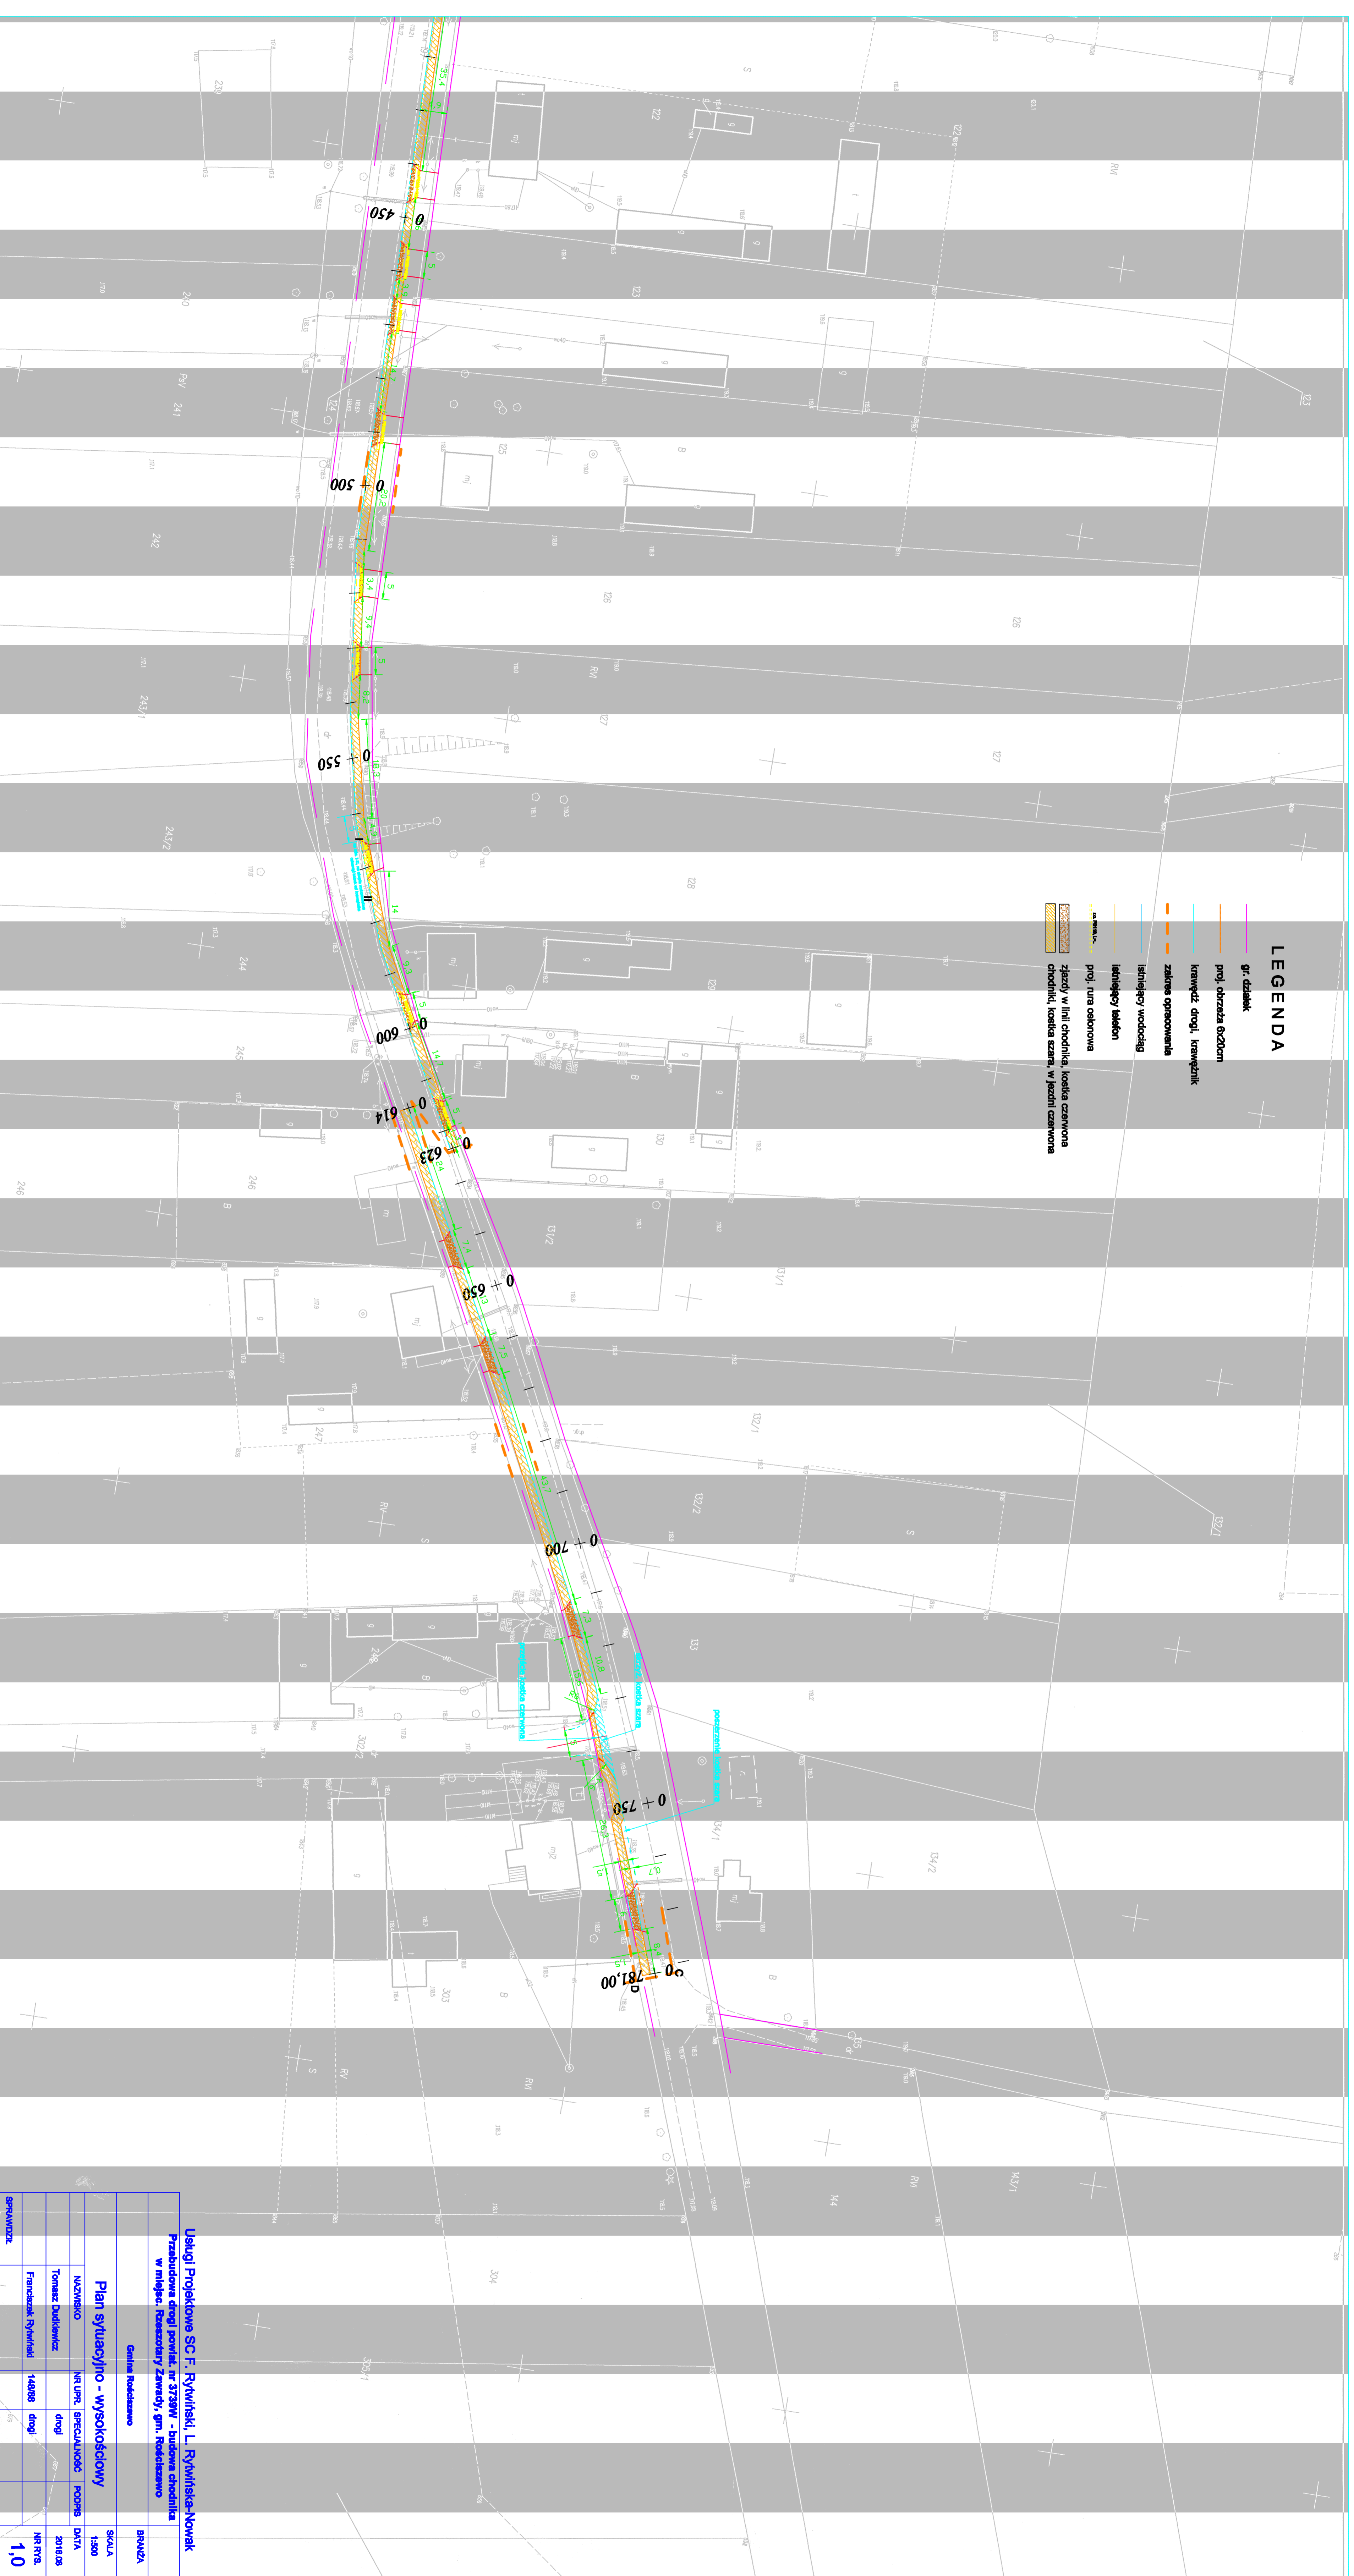

Usługi Projektowe SC F. Rywiński, L. Rywińska-Nowak
Przebudowa drogi powiatk. nr 3739W - budowa chodnika
w miejsc. Reszotary Zawady, gm. Rodeciszewo

Gmina Rodeciszewo		BRANŻA
Plan sytuacyjny - wysokościowy		
NAMWISKO	NR UPK, SPECJALNOŚĆ	PODRIS
Tomasz Dudkiewicz	drogi	DATA
Fanczak Rywiński	149/08 drogi	2016.08
SPRAWDZ.		NR RTS
		10