


# Legenda:

- granicza działki nr ewid. 17/04, 36
- projektowana krawężń jezdni asfaltowej - z obrzeżem gr. 10cm
- projektowana krawężń pobocza ulvanizowanego (szer. 1m)
- projektowane przepusty pod zjazdami PF SNG 03/00 pod zatokami PF SNG 04/00
- projektowane zjazdy bitumiczne z obrzeżem gr. 10cm (jeżeli nie pokazano inaczej łuki o promieniu 3m)
- projektowane zjazdy z kruszywa
- projektowane zatonie autobusowe z kostki gr. 8cm
- projektowane krawężniki stojące przy chodnikach i leżące przy zatokach
- projektowane chodniki i perony autobusowe z kostki gr. 8cm w obrębie 6x20m
- projektowane wiaty przystankowe 1.3x2,5m
- bariery energochłonne

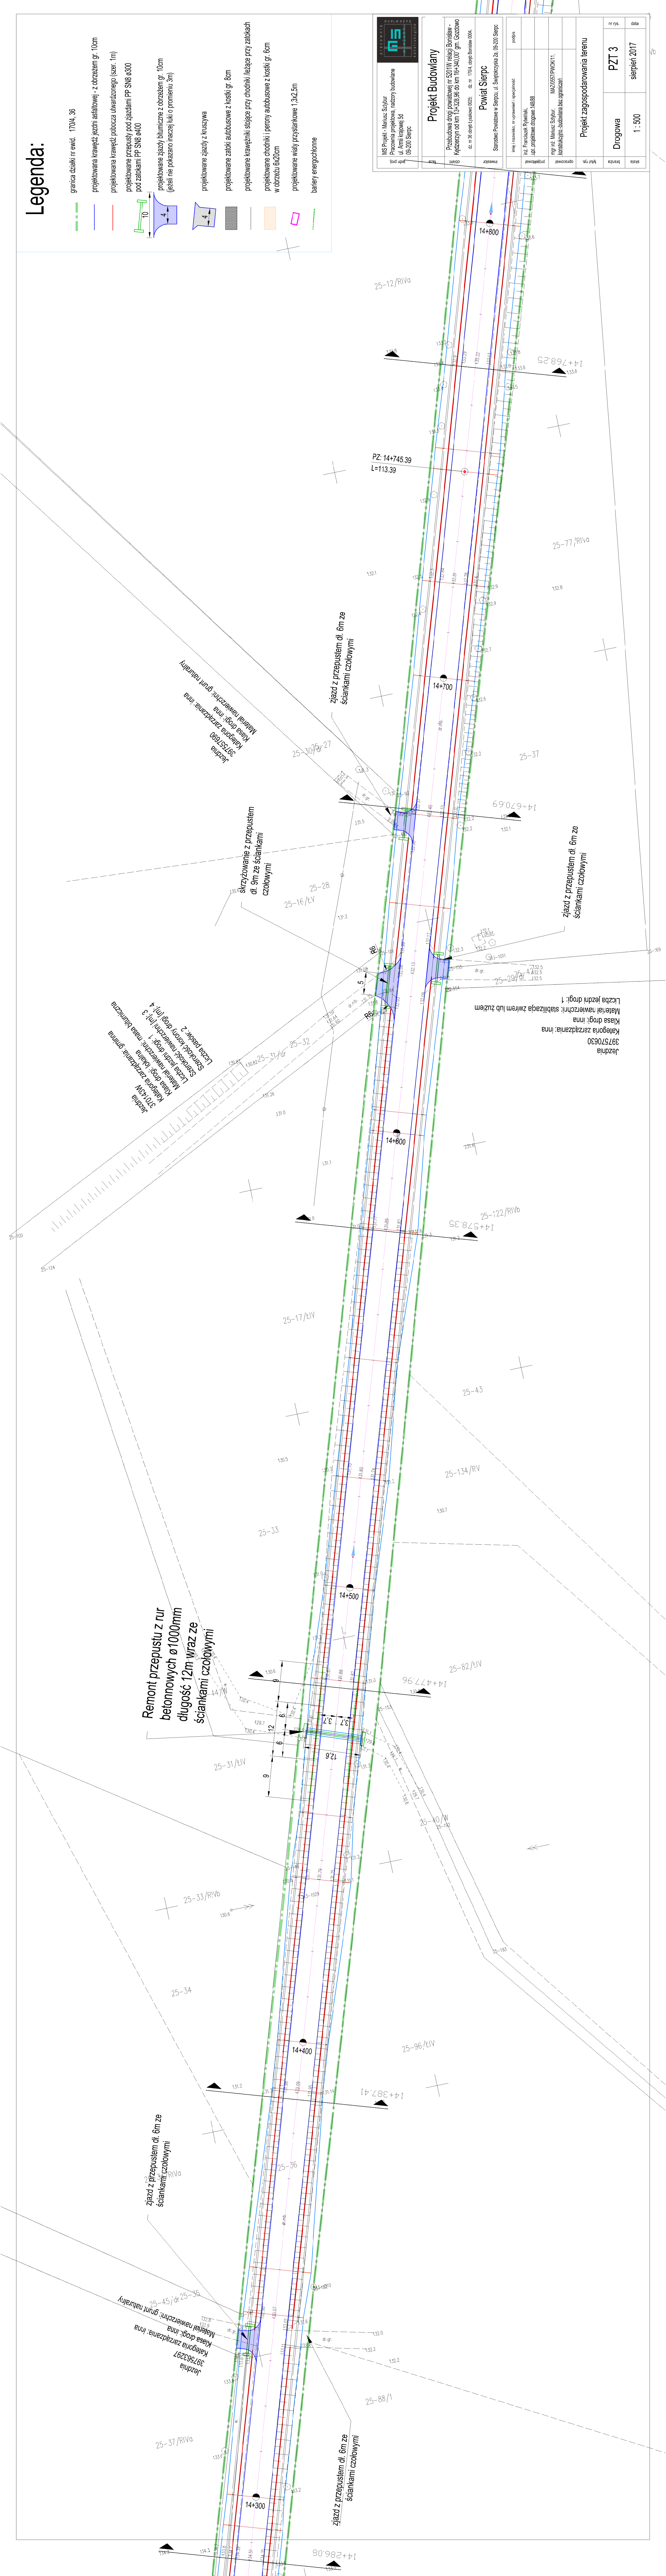

**NIS Projekt - Mariusz Sulbar**  
Pracownia projektowa i nadzoru budowlanego  
ul. Armii Krajowej 5/1  
09-200 Sierpc

**Projekt Budowlany**

Przebudowa drogi powiatowej nr 5201/W w miejscowości Benisław -  
Kierunek od km 14+526.36 do km 14+740.00 gm. Goczowo  
dz. nr 38.004/1, 005; dz. nr 17/04, 004, 005, 006,1000

<b>Projekt Budowlany</b>	
Przebudowa drogi powiatowej nr 5201/W w miejscowości Benisław - Kierunek od km 14+526.36 do km 14+740.00 gm. Goczowo dz. nr 38.004/1, 005; dz. nr 17/04, 004, 005, 006,1000	

<b>Powiat Sierpc</b>	
Starostwo Powiatowe w Sierpcu, ul. Świętokrzyska 2a, 09-200 Sierpc	
projektant	podpis

<b>Projekt zagospodarowania terenu</b>	
nr rys.	data
PZT 3	sierpień 2017
nazwa	skala
Drogowa	1:500