

Legenda:

- granica działki nr ewid. 1704, 36
- projektowana krawężnik jezdni asfaltowej - z obrzeżem gr. 10cm
- projektowana krawężnik pobocza uliczkowego (szer. 1m)
- projektowane przesady pod spazami PP SN8 0300 pod zabudami PP SN8 0400
- projektowane zjazdy bitumiczne z obrzeżem gr. 10cm (jeżeli nie pokazano inaczej taki o promieniu 3m)
- projektowane zjazdy z kruszywa
- projektowane zatoki autobusowe z kosiaki gr. 8cm
- projektowane krawężniki stojące przy chodniku i leżące przy zatokach
- projektowane chodniki piętrowe autobusowe z kosiaki gr. 8cm w obrębie 6,02cm
- projektowane wawy przyświatkowe 1,3x2,5m

MS Projekt - Mieszek Szybur
Pracownia projektowa, inżynieria budowlana
ul. Arm. Kozłowej 50
05-200 Sierpc

Projekt Budowlany

Przebudowa drogi powiatowej nr 6201W relacji Drogowa - Kępczyno od km 15+038,96 do km 16+040,00 gr. Gdzioło
dz. nr 38 objętych LK 025, dz. nr 1704, 0400, 0404, 0406

Powiat Sierpc
Starostwo Powiatowe w Sierpcu, ul. Świerczyńska 2a, 05-200 Sierpc


imię i nazwisko:
nazwisko:
nazwisko:
nazwisko:

projektant:
opracował:
opracował:
opracował:

Projekt zagospodarowania terenu

tytuł:
skala:
data:

nazwa	Drogowa	PZT6	sierpień 2017
skala	1:500		

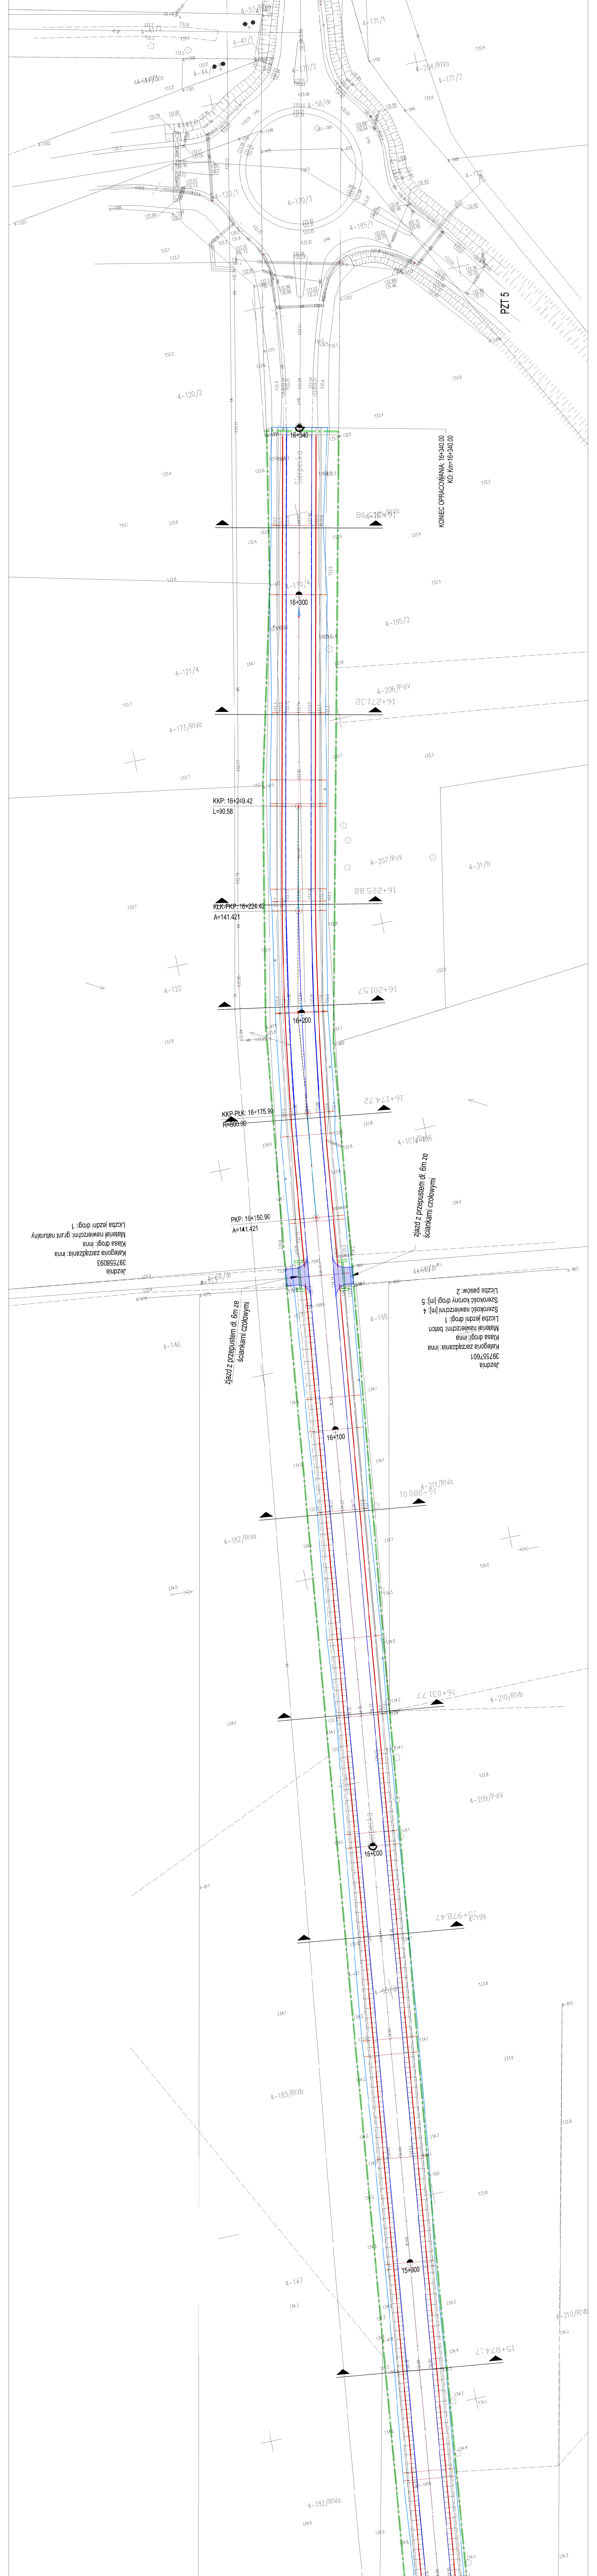

Jezdnia
397558093
Kategoria zarządzania: ma
Materiał nawierzchni: ma
Klasa drogi: ma
Materiał nawierzchni: gruntu naturalny
Liczba jezdni drogi: 1

Jezdnia
397557601
Kategoria zarządzania: ma
Materiał nawierzchni: beton
Szerokość nawierzchni [m]: 4
Szerokość korytni drogi [m]: 5
Liczba pasów: 2

Jezdnia
397557601
Kategoria zarządzania: ma
Materiał nawierzchni: beton
Szerokość nawierzchni [m]: 4
Szerokość korytni drogi [m]: 5
Liczba pasów: 2

Jezdnia
397557601
Kategoria zarządzania: ma
Materiał nawierzchni: beton
Szerokość nawierzchni [m]: 4
Szerokość korytni drogi [m]: 5
Liczba pasów: 2