Gm. ROŚCISZEWO

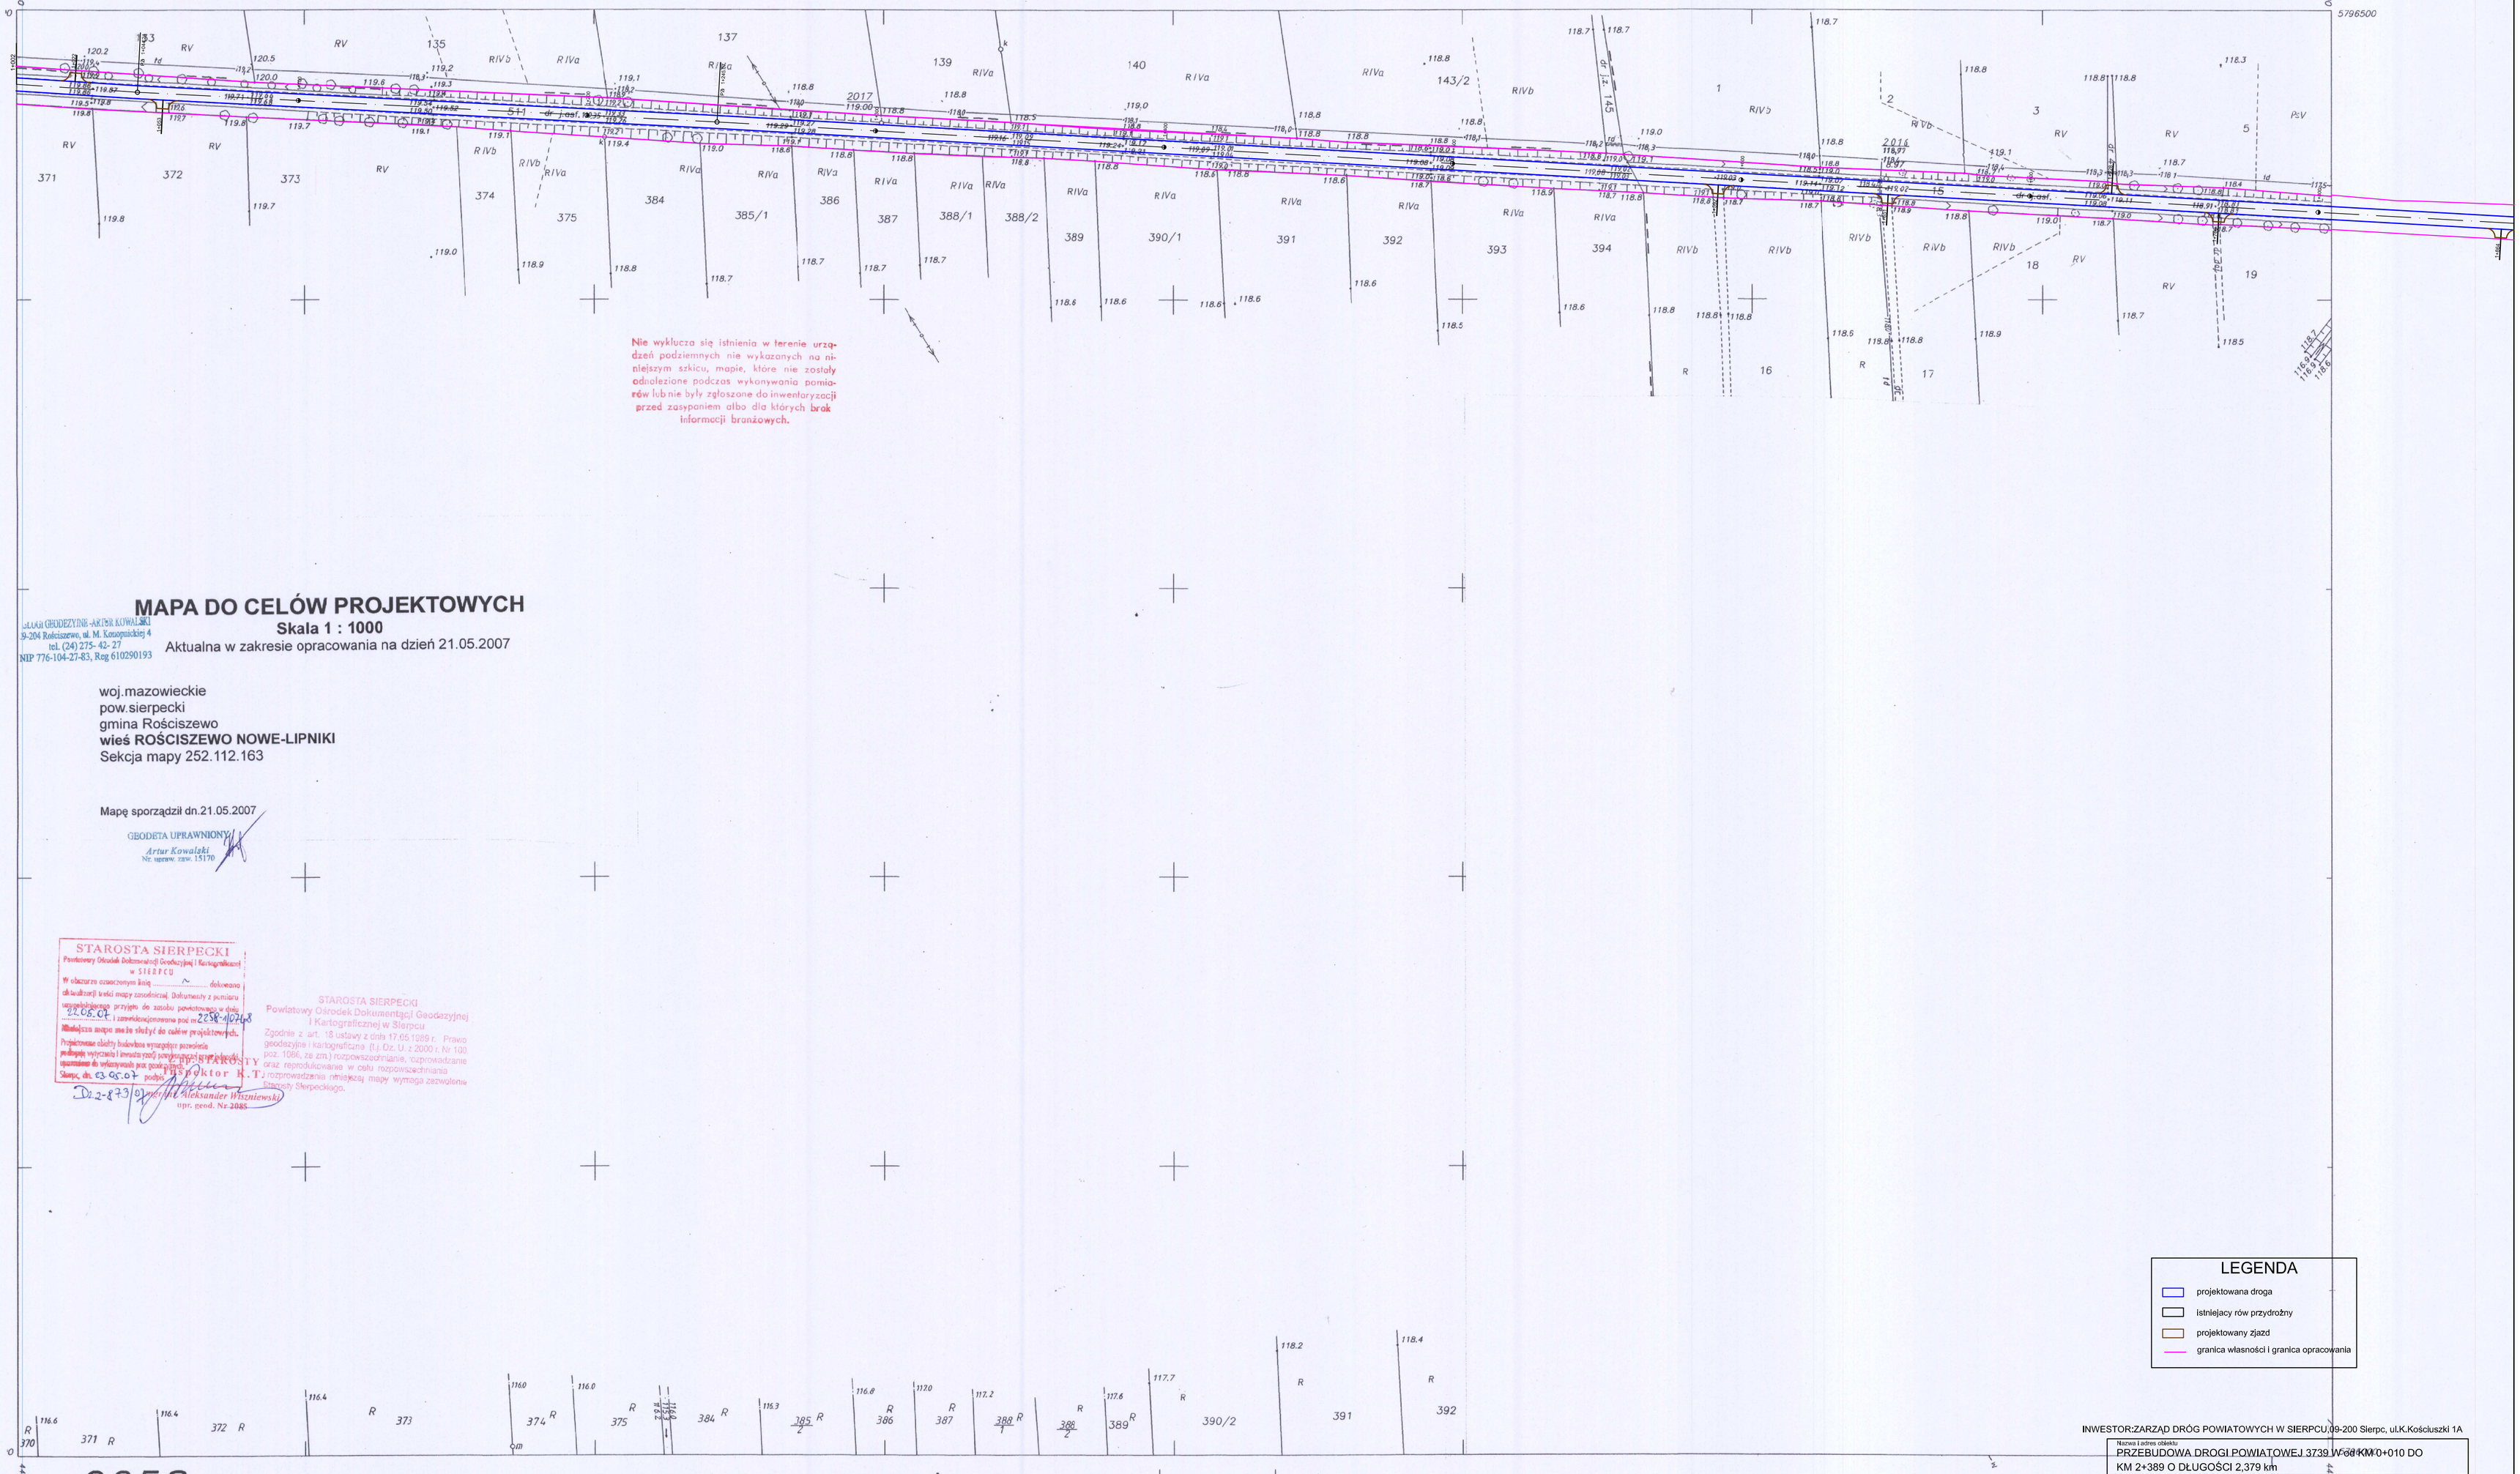

MAPA DO CELÓW PROJEKTOWYCH

Skala 1 : 1000

Aktualna w zakresie opracowania na dzień 21.05.2007

ZAKŁAD GEODEZYJNO-ARCHIWALNY KOWALSKI
59-204 Rościszewo, ul. M. Konopnickiej 4
tel. (24) 275- 42- 27
NIP 776-104-27-83, Reg 610290193

woj.mazowieckie
pow.sierpecki
gmina Rościszewo
wieś ROŚCISZEWO NOWE-LIPNIKI
Sekcja mapy 252.112.163

Mapę sporządził dn.21.05.2007

GEODETA UPRAWNIONY
Artur Kowalski
Nr uprawn. zaw. 15170

STAROSTA SIERPECKI
Powiatowy Ośrodek Dokumentacji Geodezyjnej i Kartograficznej w SIERPCU
W obszarze oznaczonym kolorem ~ dokonano aktualizacji treści mapy zasadniczej. Dokumenty z pomiaru zinwentaryzowano przyjęto do zasobu powiatowego w dniu 22.08.07 i zatwierdzonozmianę pod nr 2258/40/08
Niniejsza mapa może być służyć do celów projektowych.
Projektowane obiekty budowlane wymagają pozwolenia
Podlegają wytyczeniu i inwentaryzacji powykonawczej w celu włączenia do wykazywanych prac geodezyjnych
Sierpc, dn. 23.05.07 podpis
STAROSTY
Inspektor K. T.
Dz.2-873/07 mgr inż. Aleksander Wiśniewski
upr. geod. Nr. 2085

STAROSTA SIERPECKI
Powiatowy Ośrodek Dokumentacji Geodezyjnej i Kartograficznej w Sierpcu
Zgodnie z art. 18 ustawy z dnia 17.05.1989 r. Prawo geodezyjne i kartograficzne (tj.Dz. U. z 2000 r. Nr 100, poz. 1086, ze zm.) rozpowszechnianie, rozpowiadzanie oraz reprodukowanie w celu rozpowszechniania i rozprowadzania niniejszej mapy wymaga zezwolenia Starosty Sierpeckiego.

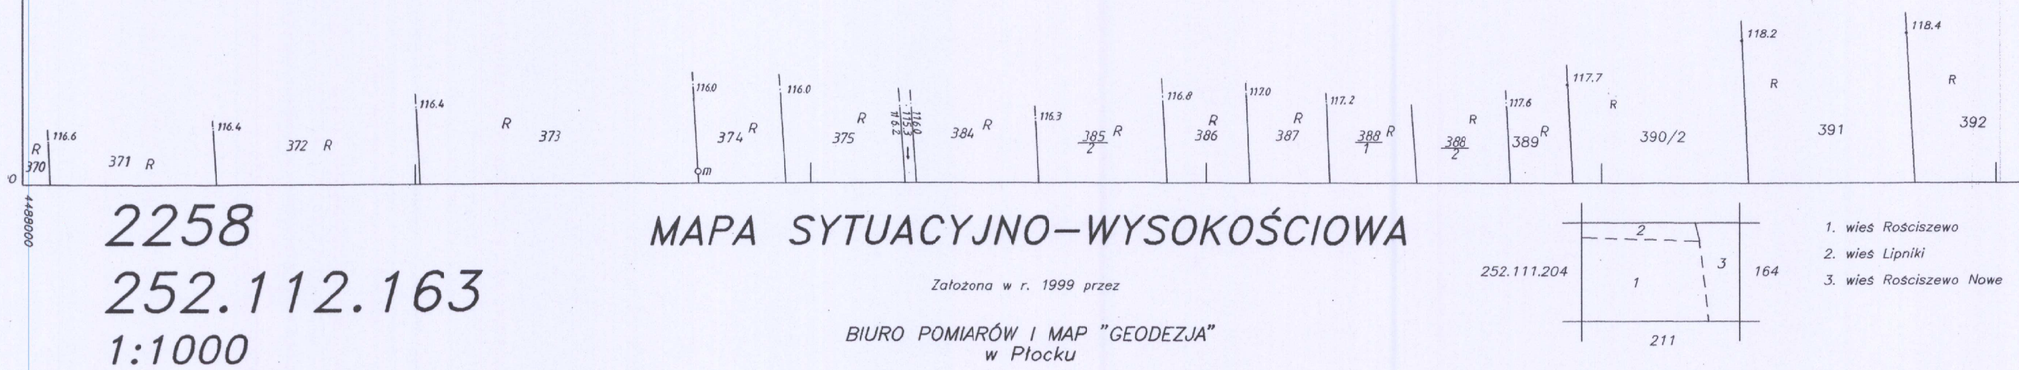

LEGENDA

- projektowana droga
- istniejacy rów przydrożny
- projektowany zjazd
- granica własności i granica opracowania

INWESTOR:ZARZĄD DRÓG POWIATOWYCH W SIERPCU,09-200 Sierpc, ul.K.Kościuszki 1A

Nazwa i adres obiektu:
PRZEBUDOWA DROGI POWIATOWEJ 3739 W od KM 0+010 DO KM 2+389 O DŁUGOŚCI 2,379 km

Zlecenie z dnia:

PROJEKT BUDOWLANY

Rys.nr 2.2

Temat:
Projekt zagospodarowania terenu

Skala 1:1000

L.p.	Nazwisko i Imię	Stanowisko	Nr upr.	Data:	Podpis
1	Franciszek Rytwiński	Projektant		07.2007	

2258
252.112.163
1:1000

MAPA SYTUACYJNO–WYSOKOŚCIOWA

Założona w r. 1999 przez

BIURO POMIARÓW I MAP "GEODEZJA"
w Płocku

1. wieś Rościszewo
2. wieś Lipniki
3. wieś Rościszewo Nowe