


LEGENDA:

- Granice pasa drogowego
- Oś jezdni
- Krawężnik jezdni
- Krawężnik wystający
- Krawężnik wtopiony
- Obrzeże
- Nawierzchnia jezdni i zjazdu bitumicznego
- Nawierzchnia zjazdów z kruszywa łamanego
- Nawierzchnia zjazdów z kostki brukowej
- Umocnione pobocze kruszywem łamanym



Projektant dopuszcza zmianę lokalizacji zjazdów indywidualnych na pola i do posesji po wcześniejszym uzgodnieniu z właścicielem gruntu. Na podstawie Art.36a pkt.5 Ustawy Prawo Budowlane stanowi to nieistotne odstępstwo od projektu.

Nazwa inwestycji:	Przebudowa drogi powiatowej nr 3724W Żonowo - Gójsk na terenie gminy Szczutowo		
Lokalizacja:	Województwo mazowieckie, powiat sierpecki, gmina Szczutowo, miejscowości Maluszyn, Całownia, Gójsk		
Inwestor:	Powiat sierpecki		
Stadium dokumentacji:	Projekt budowlano - wykonawczy		
Nazwa arkusza:	Plan Sytuacyjny		
Biuro projektowe:	Zbigniew Badziński Bytów 2a 88-231 Bytów		
Projektant:	inż. Mariusz Jabłoński	Prace:	
Opracował:	Zbigniew Badziński	Prace:	
Skala:	1:500	Data:	28.10.2015 r.
Strona:	DROGOWA	Wskaznik:	2.4