


LEGENDA:

- Granice pasa drogowego
- Krawężń jezdni
- Oś jezdni
- Nawierzchnia jezdni
- Nawierzchnia zjazdów bitumicznych
- Nawierzchnia zjazdów z kruszywa

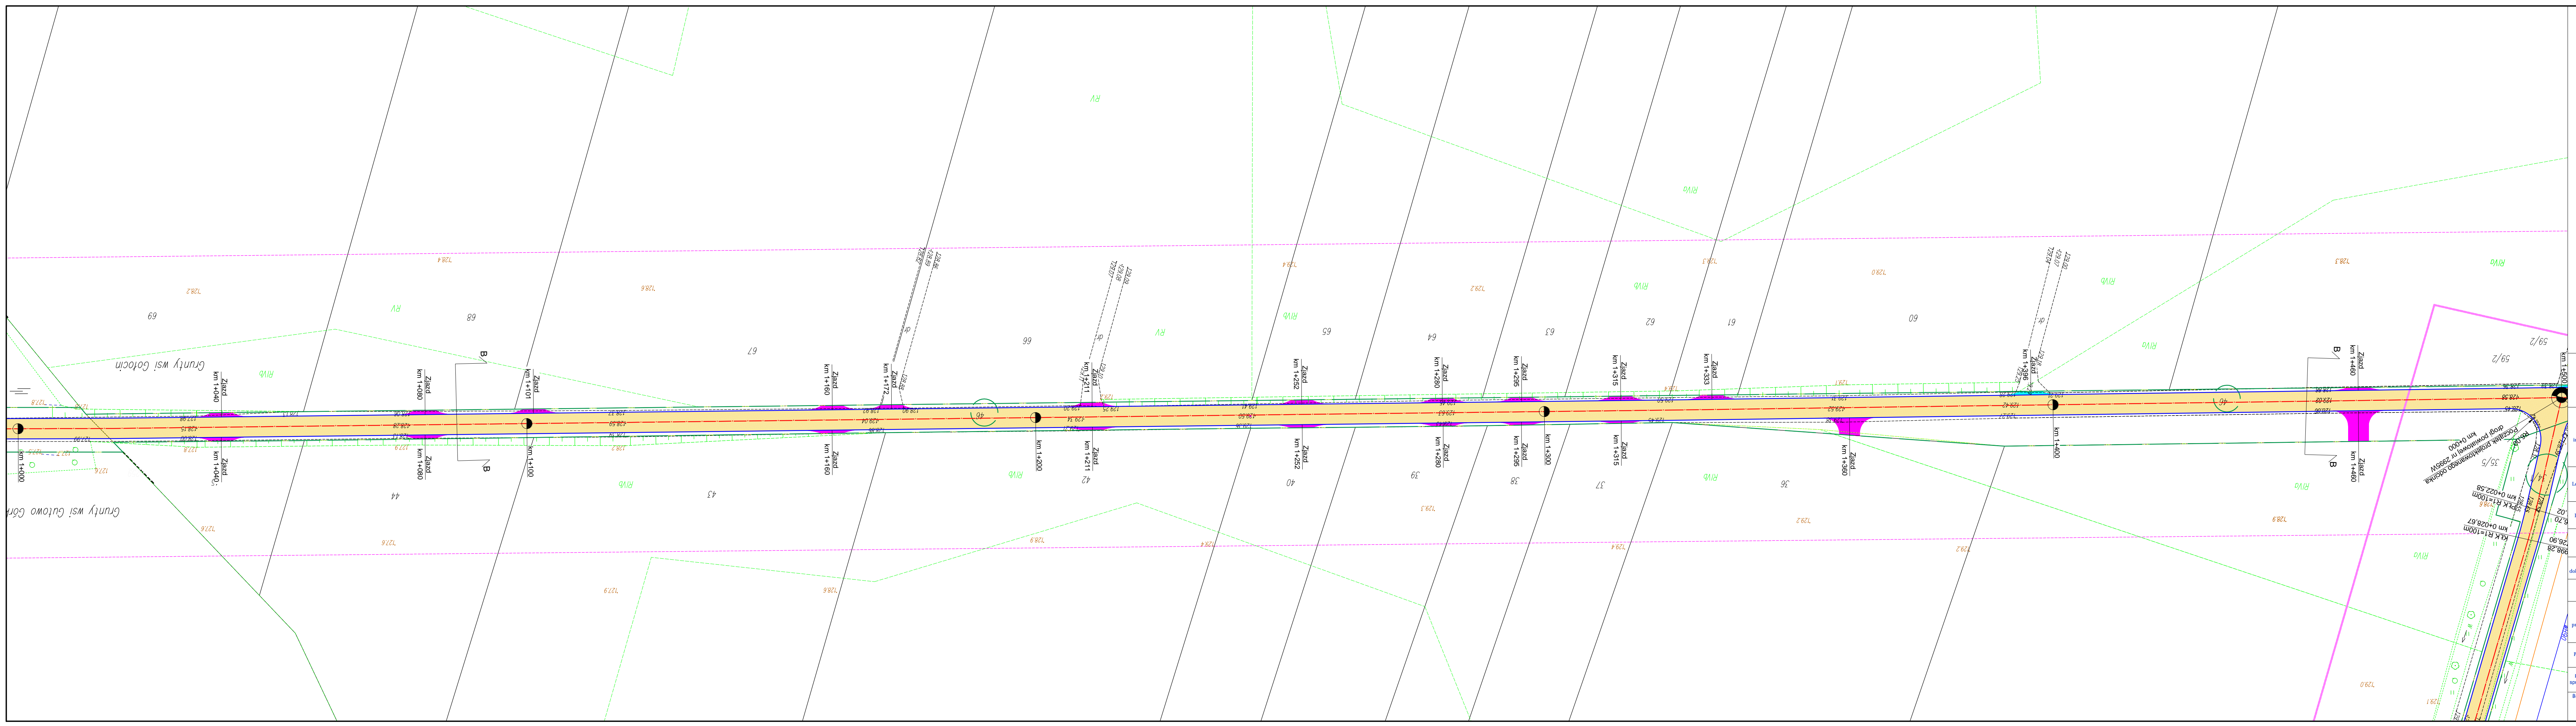

Projektant dopuszcza zmianę lokalizacji zjazdów indywidualnych na pola i do posesji po wcześniejszym uzgodnieniu z właścicielem gruntu. Na podstawie Art.36a pkt.5 Ustawy Prawo Budowlane stanowi to nieistotne odstępstwo od projektu.

Nazwa inwestycji:	Kompleksowa przebudowa mostów na terenie Powiatu Sierpeckiego: nr JN1 31001102 w ciągu drogi powiatowej nr 3751W Kisielewo - Dziembakowo - Gorzowo oraz JN1 31001107 w ciągu drogi powiatowej nr 6914W Drobin - Lelice, wraz z drogami dojazdowymi		
Lokalizacja:	Województwo mazowieckie, powiat sierpecki, gmina Gozdzów, miejscowość Reczewo, gmina Zawidz, miejscowości Gołocin, Gutowo Górki, Gutowo Stradzyno, gmina Sierpc, miejscowości Kisielewo i Dziembakowo		
Investor:	Powiat Sierpecki		
Objekt:	Droga Powiatowa nr 6914W		
Stadium dokumentacji:	Projekt budowlano - wykonawczy		
Nazwa arkusza:	Plan sytuacyjny		
Biuro projektowe:	Projektant inż. Mariusz Jabłoński rzeczoznawca majątkowy		BRD Mariusz Jabłoński ul. Sosnowa 11 87-800 Włocławek
Projektant:	inż. Mariusz Jabłoński		Podpis:
Projektant sprawdzający:	mgr inż. Marek Mikołajczak		Podpis:
Bronza:	Skala:	Data:	Nr arkusza:
DROGOWA	1:500	30.11.2015 r.	2.8